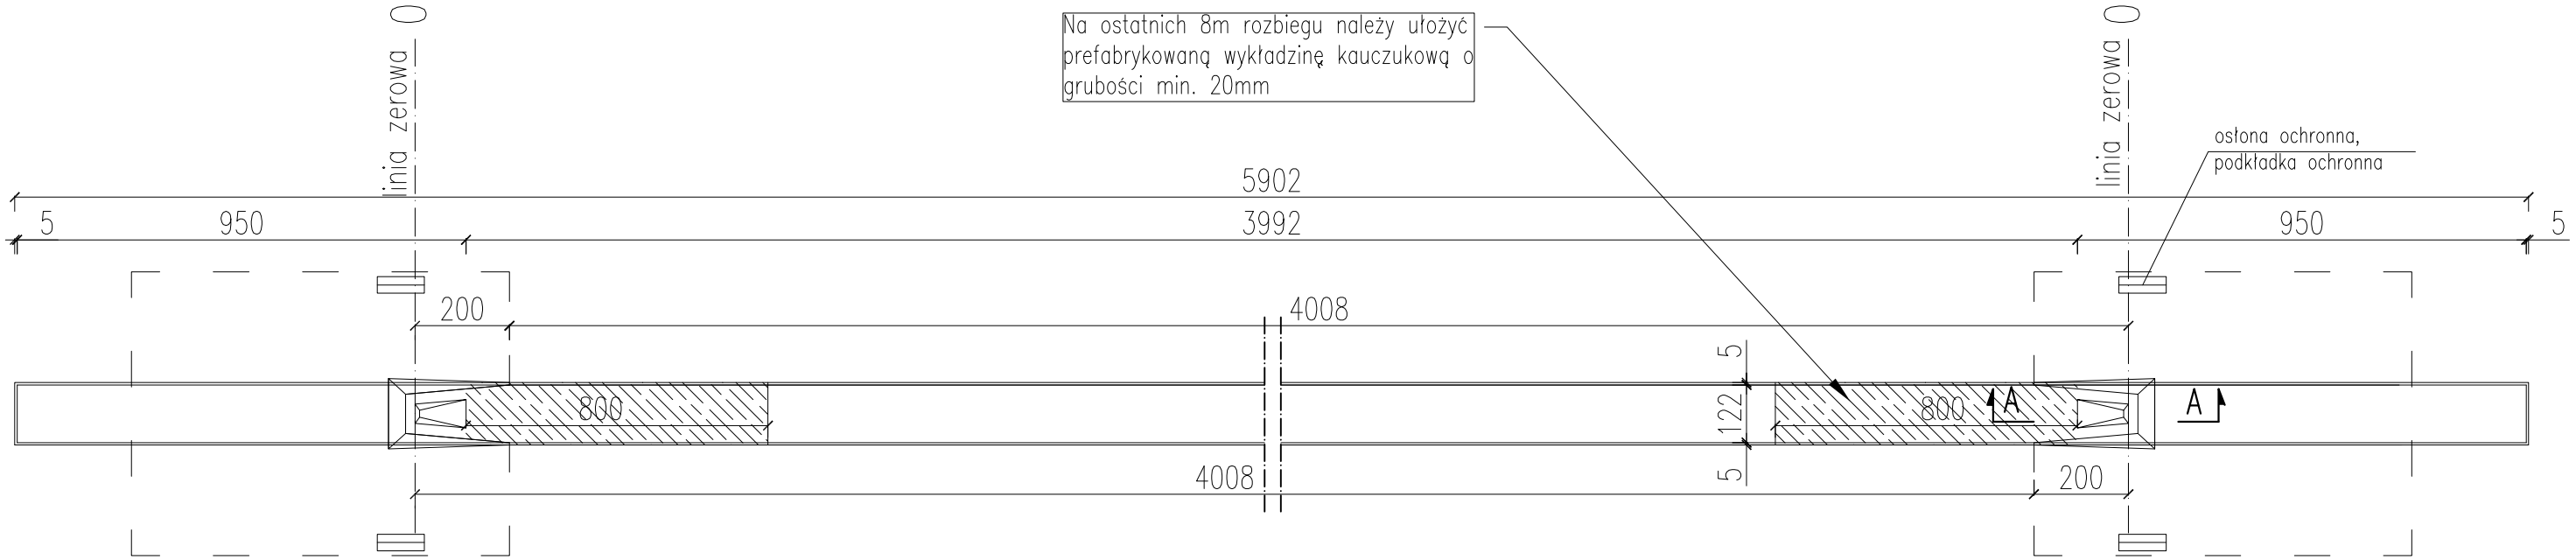


## PRZEKRÓJ A–A

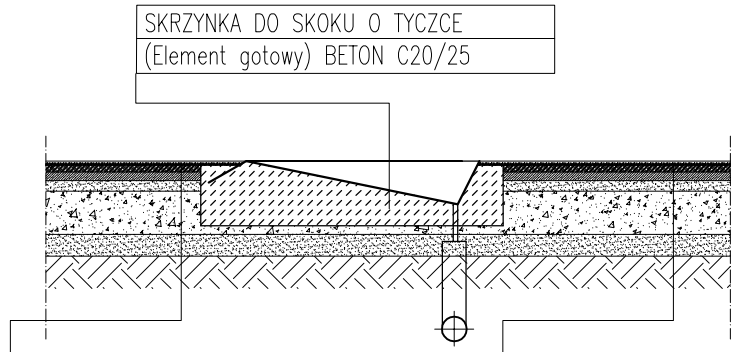


| NAWIERZCHNIA ROZBIEGU DO SKOKU O TYCZCE |
|---|
| Pogrubiona nawierzchnia syntetyczna<br>gr. min. 20mm<br>Dalsze projektowane warstwy podbudowy |

| NAWIERZCHNIA ZAKOLA |
|---|
| Prefabrykowana wykładzina kauczukowa, nawierzchnia o grubości jak w Certyfikacie IAAF dla tej nawierzchni<br>Beton asfaltowy AC11S gr. 3cm<br>Beton asfaltowy AC16W gr. 4cm<br>Warstwa wyrównawcza: miał kamienny fr. 0–4mm, gr. 5cm, zgęszczony<br>Warstwa nośna: kruszywo łamane fr. 4–31,5mm stabiliz. mech. gr. 20cm<br>Warstwa odcinająca: piasek średnioziarnisty, gr. 20 cm, po zagęszczeniu do Is≥0,98,<br>Nasyp z podsypki piaszczysto–żwirowej zagęszczony do Is≥0,98 wykonany do głębokości rodzimego gruntu nośnego, tj. piasków drobnych i średnich (jest to głębokość średnio 0,7m pod powierzchnią istniejącego terenu)<br>Sprofilowane istniejące, nośne podłoże gruntowe, zagęszczone do Is≥0,98 dla warstwy górnej o grubości 20cm i Is≥0,97 dla warstwy na głębokości od 20 do 50cm |

## ZESKOK DO SKOKU O TYCZCE

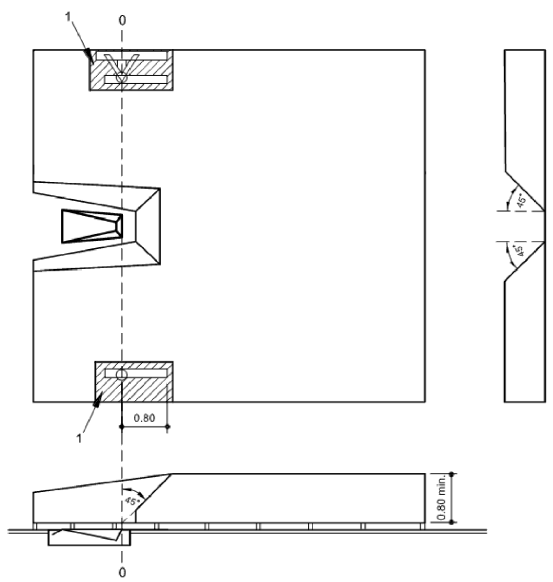


0–0 – linia zerowa
1 – osłona ochronna, podkładka ochronna

Pod zeskok należy zastosować stelaż stalowy zabezpieczony antykorozyjnie.

## SKRZYNKA DO SKOKU O TYCZCE

Należy zakupić i osadzić gotową skrzynkę do skoku o tyczce ze stali nierdzewnej wraz z pokrywą zaślepiającą. Skrzynka musi posiadać certyfikt IAAF. Skrzynkę należy odwodnić zgodnie z instrukcją montażu producenta wyrobu.

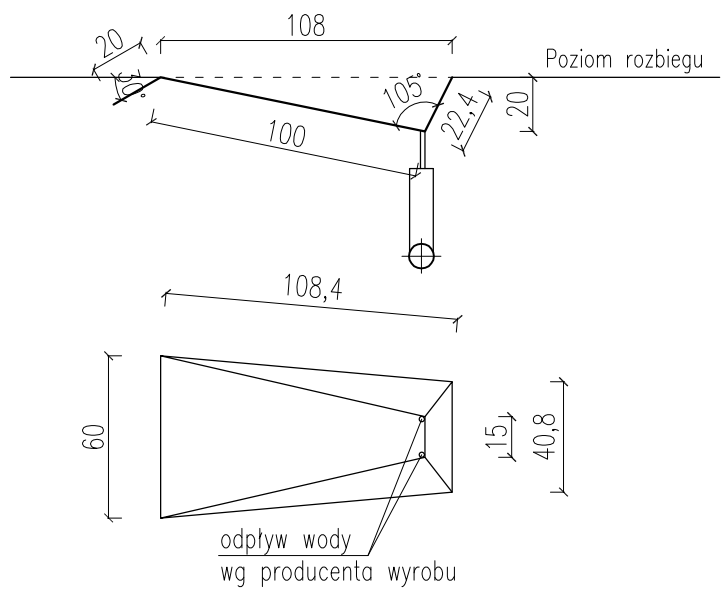


| | | | |
|---|---|---|---|
| Jednostka projektowa:<br>AMIBUD Cezary Ilnicki, ul. Świerczewskiego 84, 59–930 Pieńsk, tel. 696 486 906, amibud@gmail.com | | Branża:<br>budowlana | Skala:<br>1:500 |
| Inwestycja:<br>PRZEBUDOWA OBIEKTÓW SPORTOWYCH WRAZ Z INFRASTRUKTURĄ TOWARZYSZĄCĄ NA STADIONIE MOSiR<br>W SIERADZU PRZY UL. SPORTOWEJ, DZ. NR 3 | Inwestor:<br>MIEJSKI OŚRODEK SPORTU I REKREACJI<br>UL. SPORTOWA 1<br>98–200 SIERADZ | Data:<br>LIPIEC<br>2015 | Nr rys.<br>03W |
| | Projektant branży architektonicznej:<br>mgr inż. arch. Przemysław Zagórski<br>Uprawnienia: 66/07/DOIA | Podpis: | |
| Tytuł rysunku:<br>SKOCZNIA DO SKOKU O TYCZCE | Projektant branży konstrukcyjno–budowlanej:<br>inż. Witold Jaśkiewicz<br>Uprawnienia: 127/DOŚ/04 | Podpis: | |