


Rzut 1-go piętra

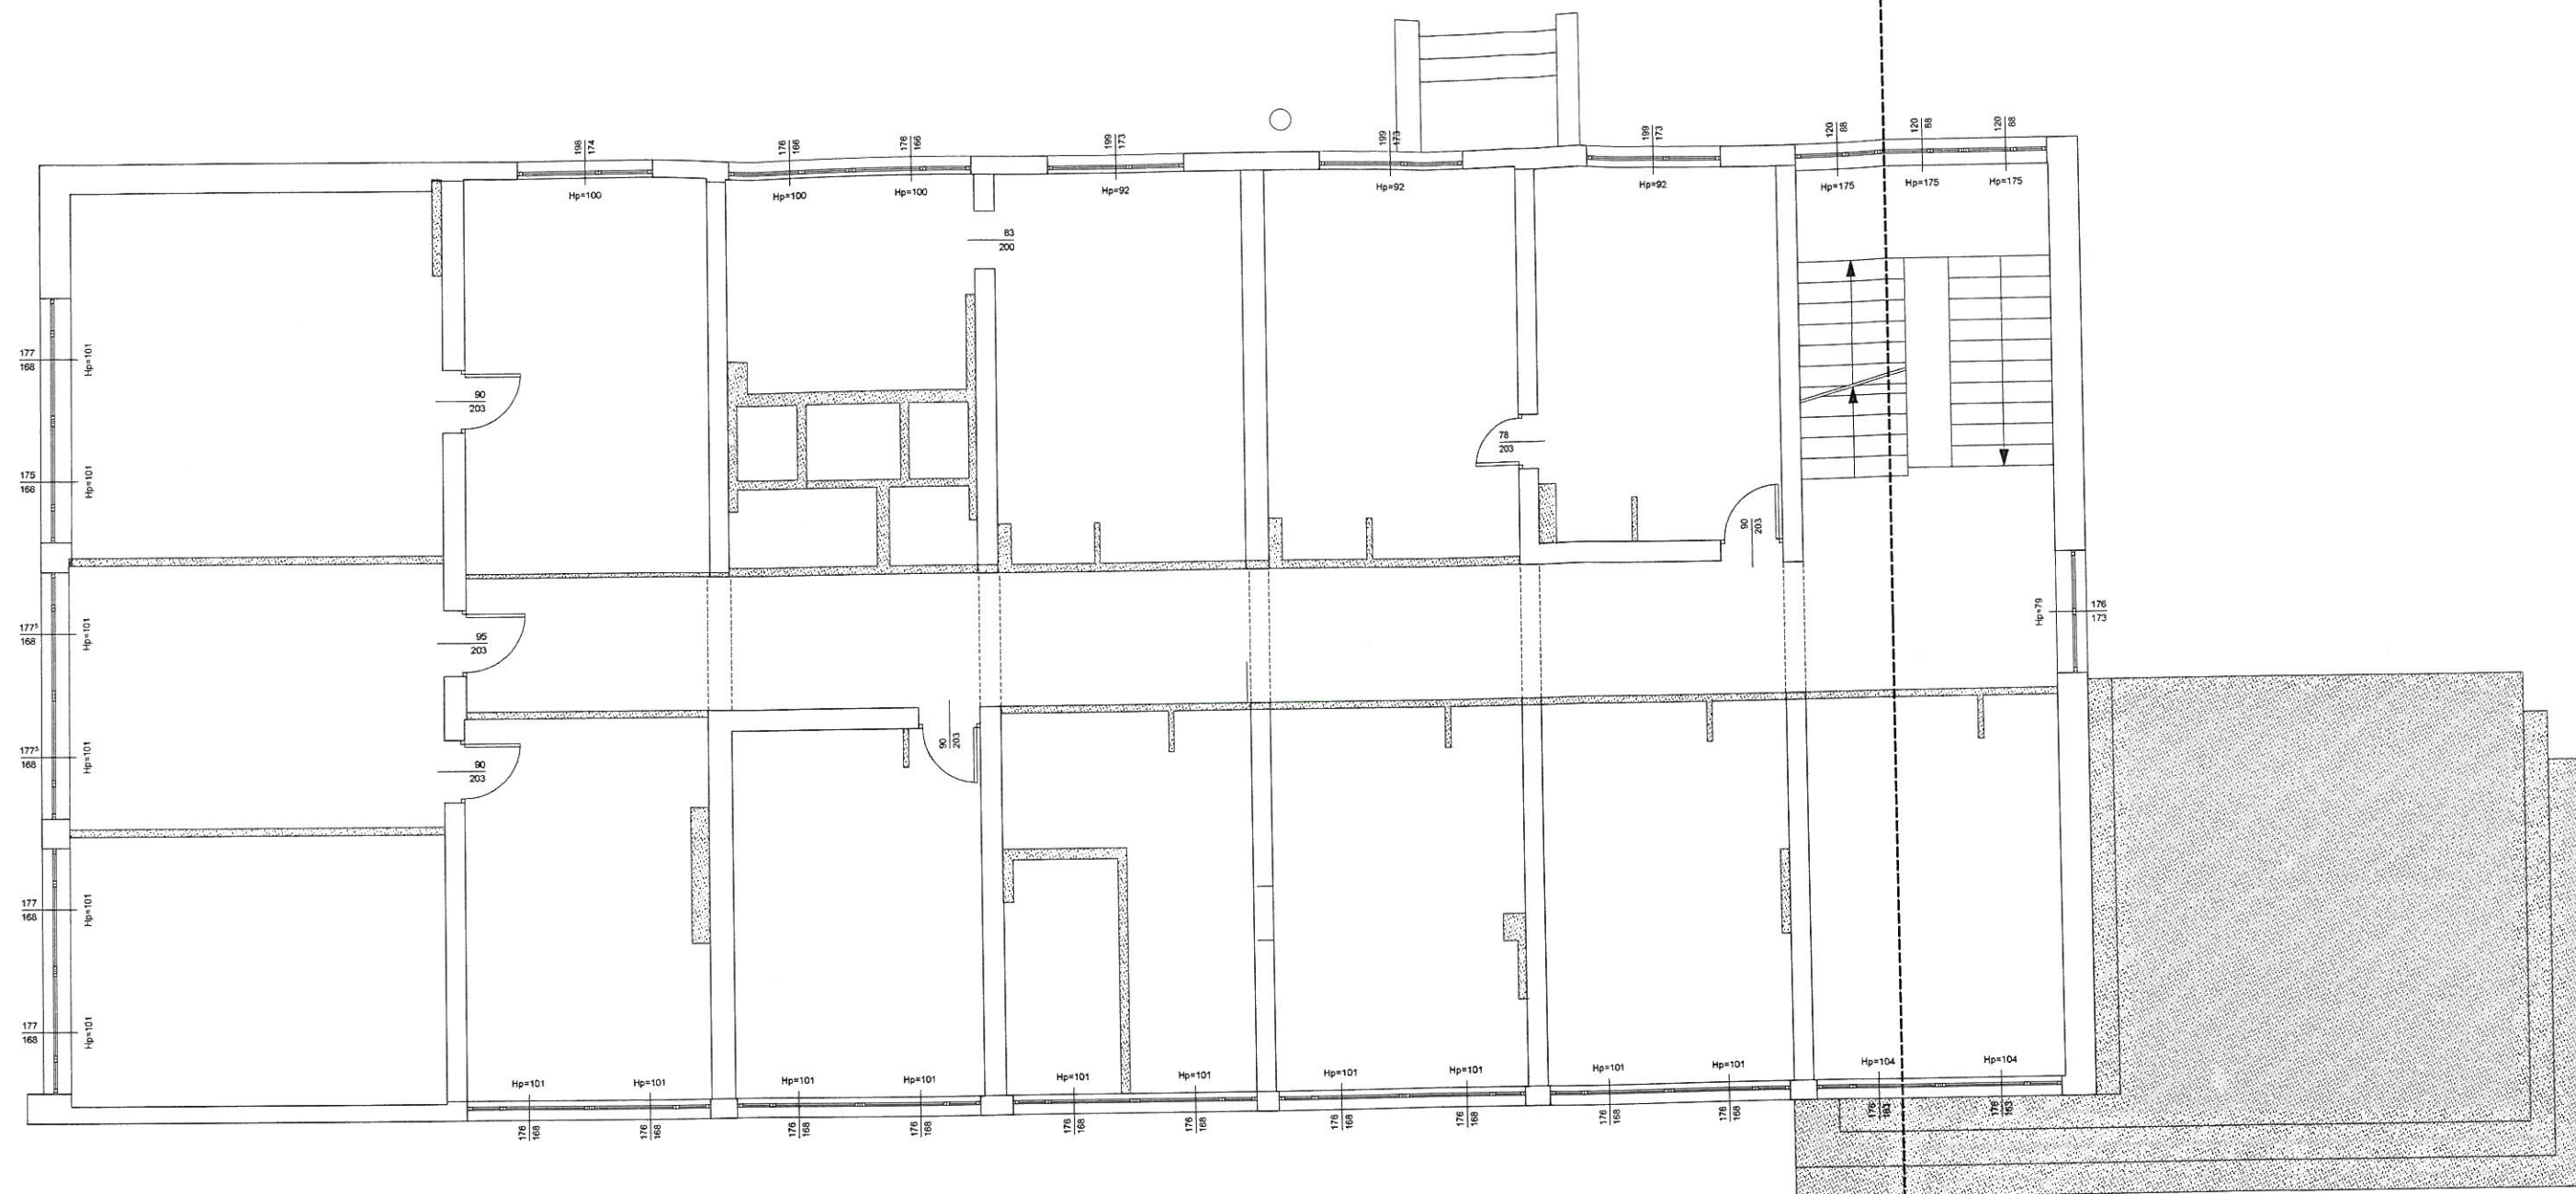

PRACOWNIA PROJEKTOWA		GRAFIT	
WWW.GRAFIT.INFO.PL E-MAIL: GRAFIT@GRAFIT.INFO.PL TEL./FAX (0-43) 822-10-62			
Inwestor:	Gmina Miasto Sieradz Plac Wojewódzki 1 98-200 Sieradz		
Temat:	Przebudowa oraz zmiana sposobu użytkowania: bud. przy ul. Wojska Polskiego 73 w Sieradzu na budynek o funkcji mieszkalnej w celu utworzenia lokali mieszkalnych o charakterze socjalnym wraz z urządzeniami budowlanymi		
Lokalizacja obiektu:	Sieradz ul. Wojska Polskiego 73 na działkach nr ewid. 81/1, 81/3, 45/3 (obręb) 25 działka nr ewid. 1/5 (obręb 1) oraz przyległych fragmentach działek nr ewid. 45/1, 45/4, 81/7 (obręb 25) oraz działek nr ewid. 4/3, 4/32 (obręb 2)		
Temat rysunku:	Rzut 1-go piętra -wyburzenia		
Branża:	Opracował: tech. bud. Piotr Fomalczyk	Skala:	1:100
Architektura	Projektant: mgr inż. arch. Marcin Gwis, nr upr. 26/R-319/L.OIA/05 Sprawdzający: mgr inż. arch. Aneta Plesiak nr upr. 1/L.OOKK/2014	Podpis: <i>Gwis</i> <i>Plesiak</i>	Data: 12.2015
Konstrukcja	Projektant: mgr inż. Roman Kaluża, nr upr. 101 / 01 / Wł. Sprawdzający: dr inż. Ryszard Mes nr upr. ŁOD/0338/POWK/05	Podpis: <i>Kaluża</i> <i>Mes</i>	Nr rys. P-5
Oprogramowanie: AutoCAD LT seria Nr 391-81768641 ArchiCAD 8-5571556			