

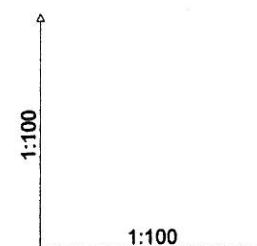


Pp 135,00 m n.p.m.

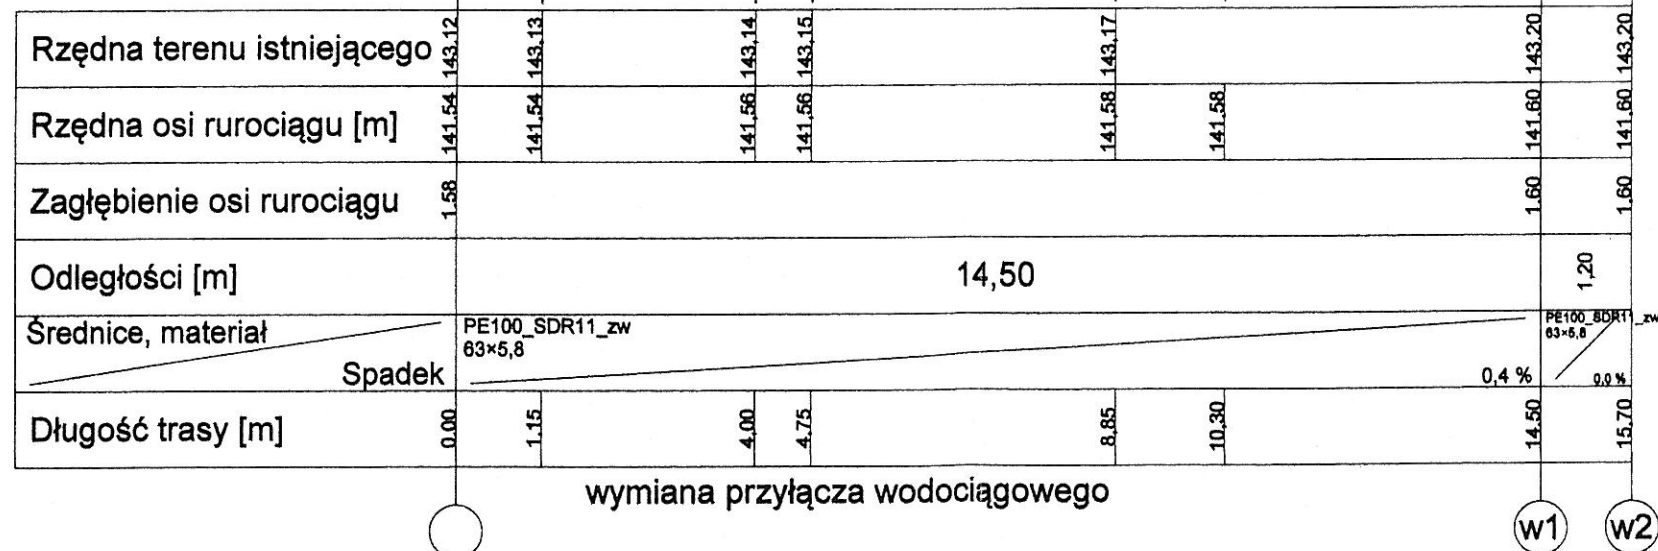

zasiłwa kółkierzowa typu E DN50 Nr 4000  
połączenie kółkierzowe do rur PE DN50/63 Nr 0400  
istniejący wodociąg DN300  
istn. kabel energ. NN\_Ro=142,30  
rura osłonowa AROT A 110 PS l=1m  
istn. kabel energ. NN\_Ro=142,40  
rura osłonowa AROT A 110 PS l=1m  
istn. s. ciepl. ø160\_Ro=142,33  
proj. kan. san. ø160\_Rd=142,16  
wodomierz ALTAIR-V3 DN32  
zawór antyskażeniowy EA251 DN32  
pomieszczenie techniczne  
w istniejącym budynku  
142,20

P.p. 135,00 m

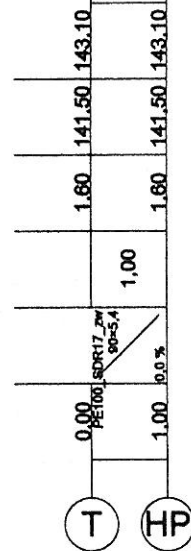

Pracownia Projektowa "GRAFIT"			
www.grafit.info.pl			
TEL/FAX 43 822-10-62			
Inwestor	Gmina Miasto Sieradz		
	Plac Wojewódzki 1 98-200 Sieradz		
Temat	Przebudowa oraz zmiana sposobu użytkowania bud. przy ul. Wojska Polskiego 73 w Sieradzu na budynek o funkcji mieszkalnej w celu utworzenia lokali mieszkalnych o charakterze socjalnym - Przyłącza wodociągowe, HP i kanalizacji sanitarnej		
Adres inwestycji	Sieradz ul. Wojska Polskiego 73 na działkach nr ewid. 81/1, 81/3, 45/3 (obręb 25) działka nr ewid. 1/5 (obręb 1) oraz przyległych fragmentach działek nr ewid. 45/1, 45/4, 81/7 (obręb 25) oraz działek nr ewid. 4/3, 4/32 (obręb 2)		
Temat rysunku	Profil przyłącza wodociągowego		
Skala	1:100/100		
Sanitarna	mgr Inż. Jarosław Wojnowicz		
	nr upr. LOD/0492/POOS/06		
Data	01.2016		
Nr rys.	2		