


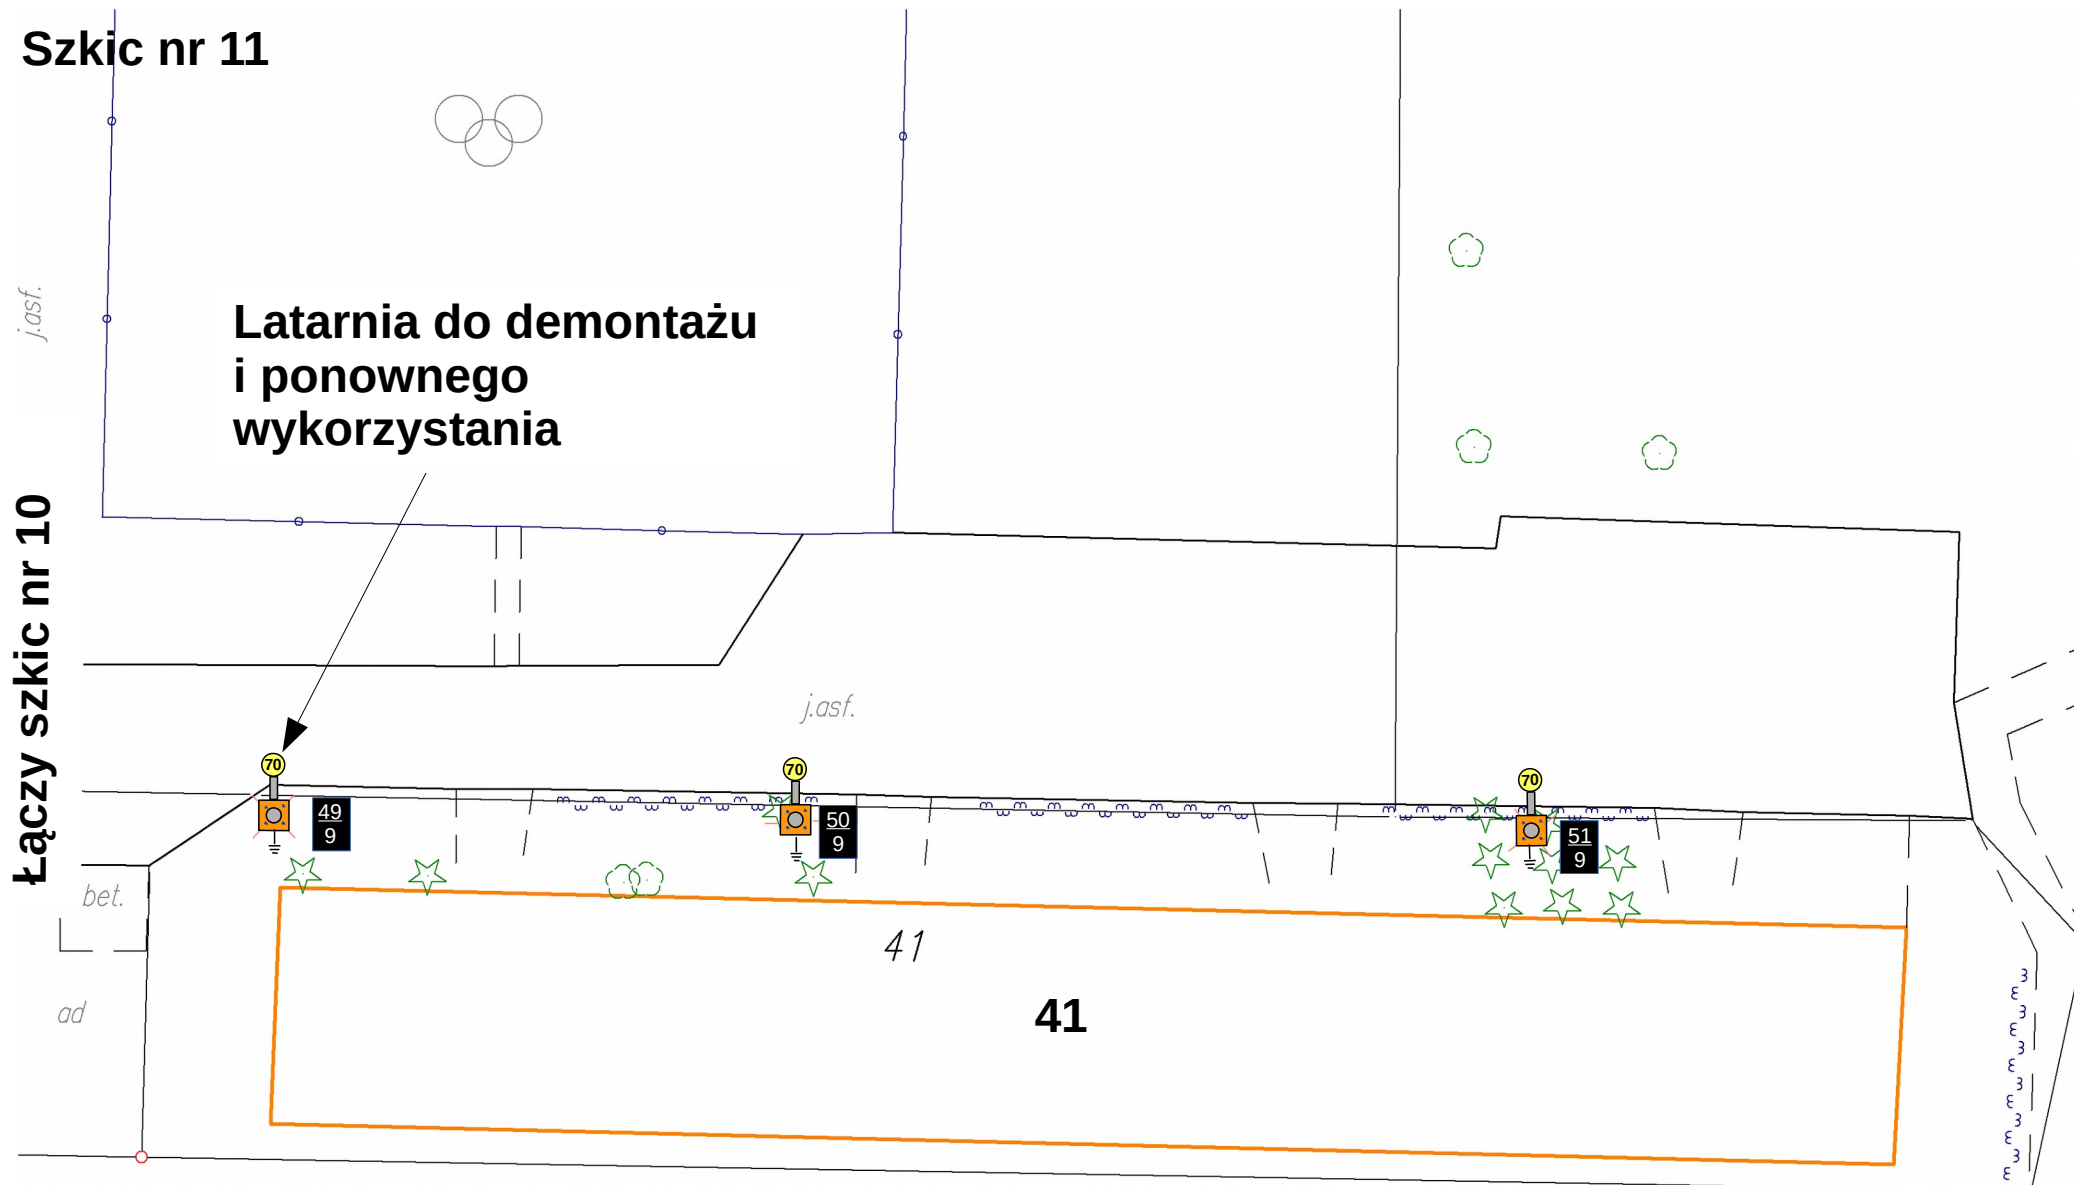

# Szkic nr 11

Łączy szkic nr 10



Symbol	Charakterystyka techniczna	Wymiana	Dobudowa	Ogółem
	Oprawa SGS 103/70 z lampą SON-TPIA Plus 70W	3	0	3
	Słupy SAL 6	3	0	3

- Uwagi:**
- utwardzenie wokół słupów:  
3 szt. w terenie zielonym,
  - uziomy zamontować przy wskazanych słupach,