


# Szkic nr 1

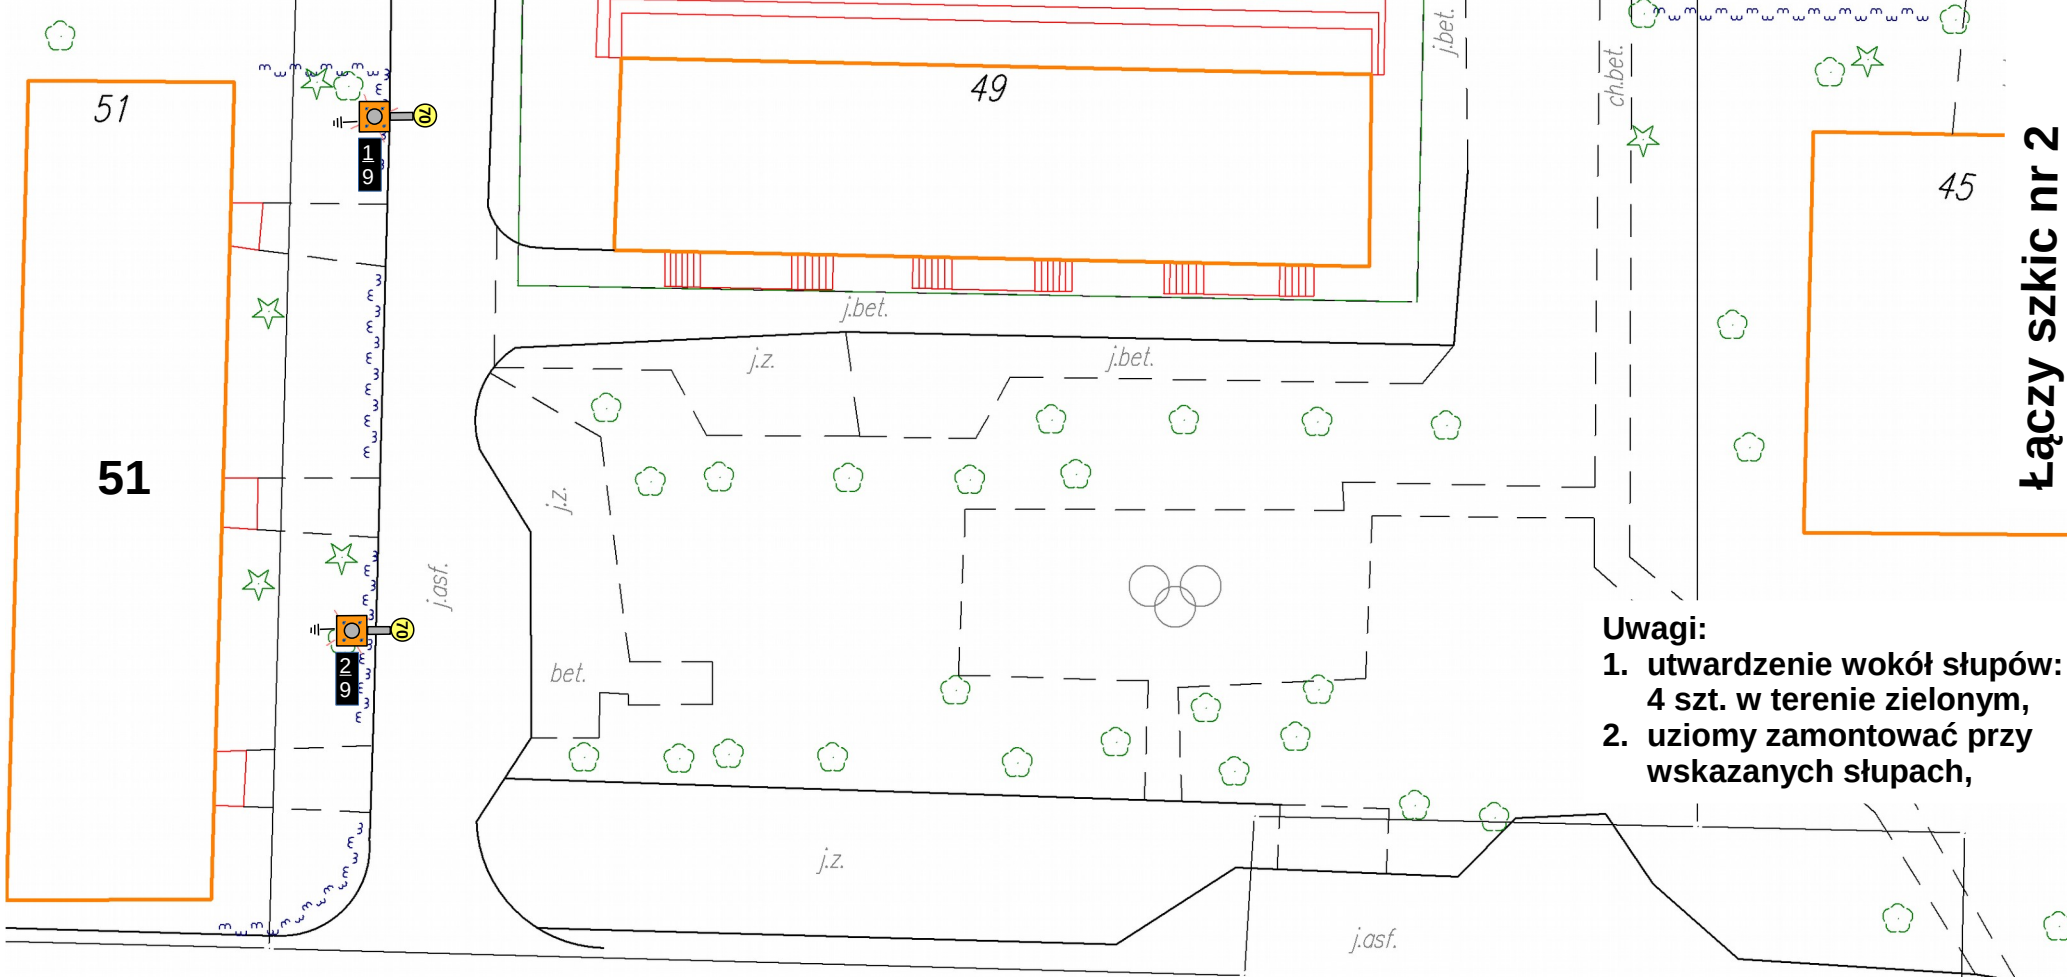

Łączy szkic nr 2

## Uwagi:

1. utwardzenie wokół słupów:  
4 szt. w terenie zielonym,
2. uziomy zamontować przy  
wskazanych słupach,

Latarnia do demontażu  
i ponownego  
wykorzystania

33

Symbol	Charakterystyka techniczna	Wymiana	Dobudowa	Ogółem
	Oprawa SGS 103/70 z lampą SON-TPIA Plus 70W	5	0	5
	Słupy SAL 6	5	0	5