



—  
|  
—

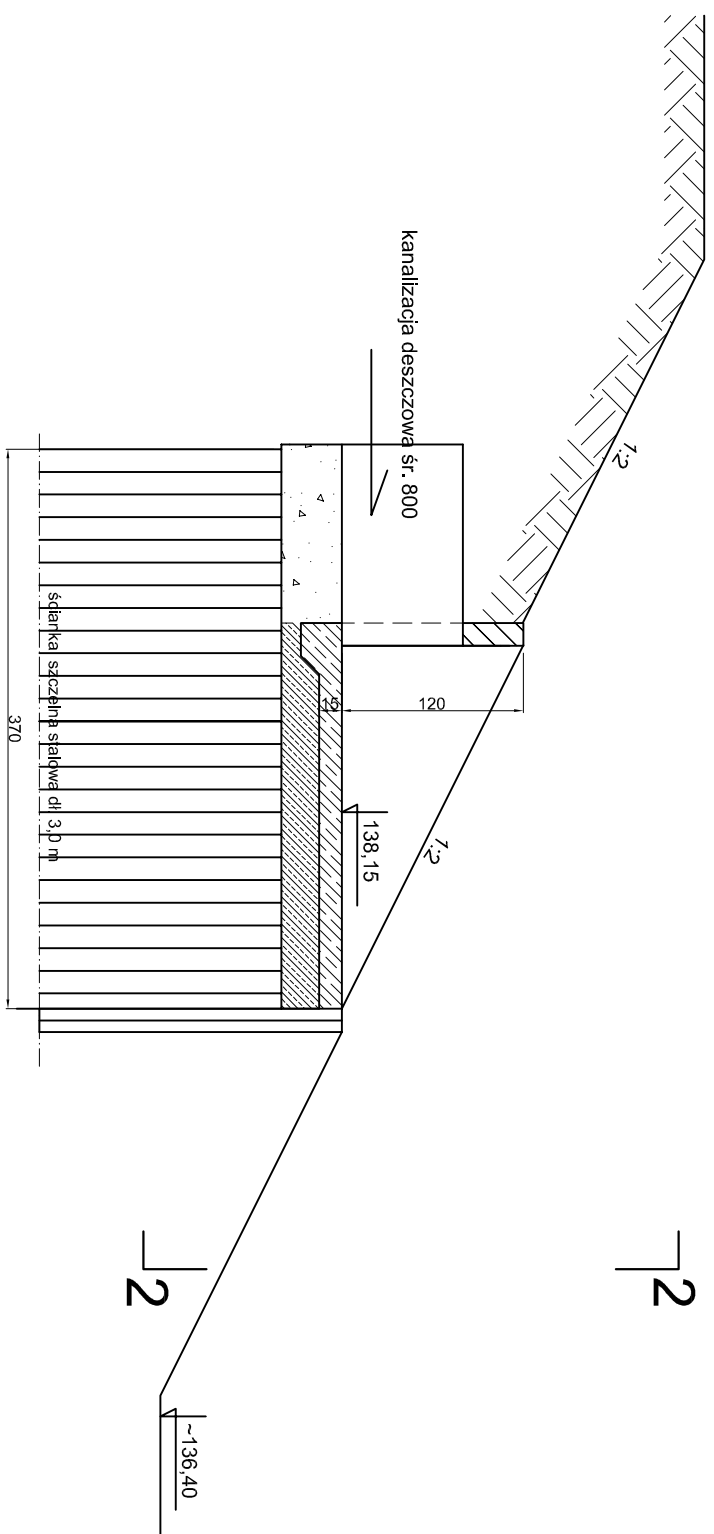


1a - 1a

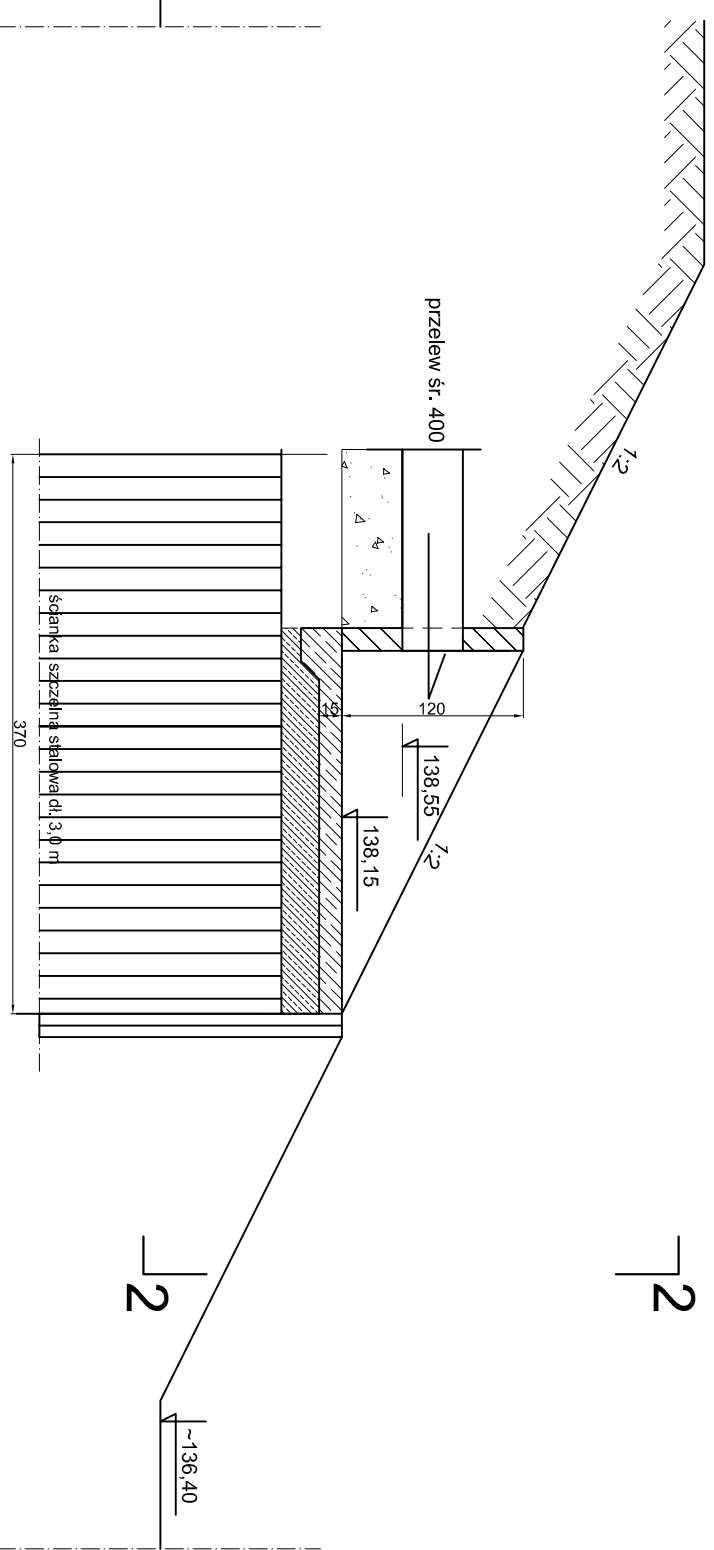

# RZUT POZIOMY


→  
└

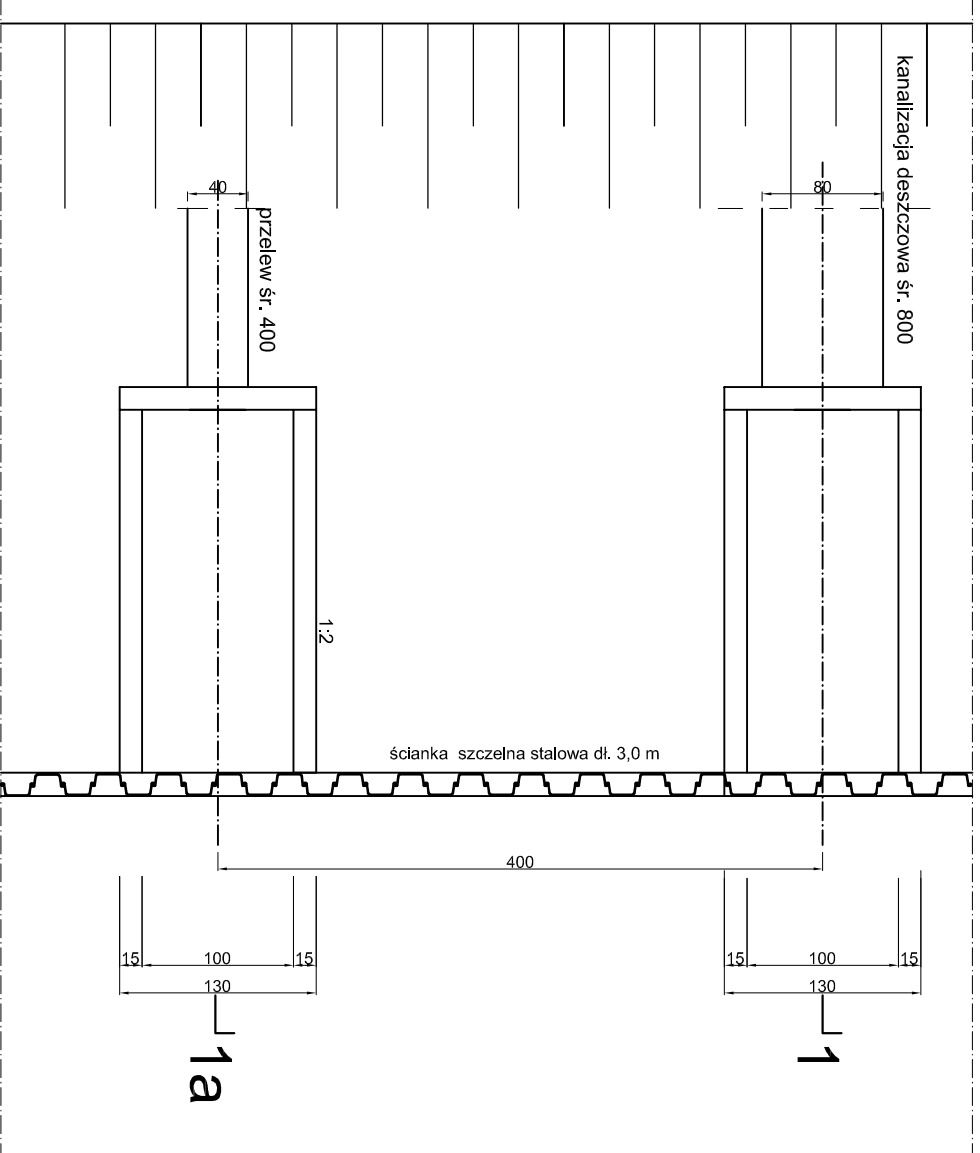

1a┐

19

2-2

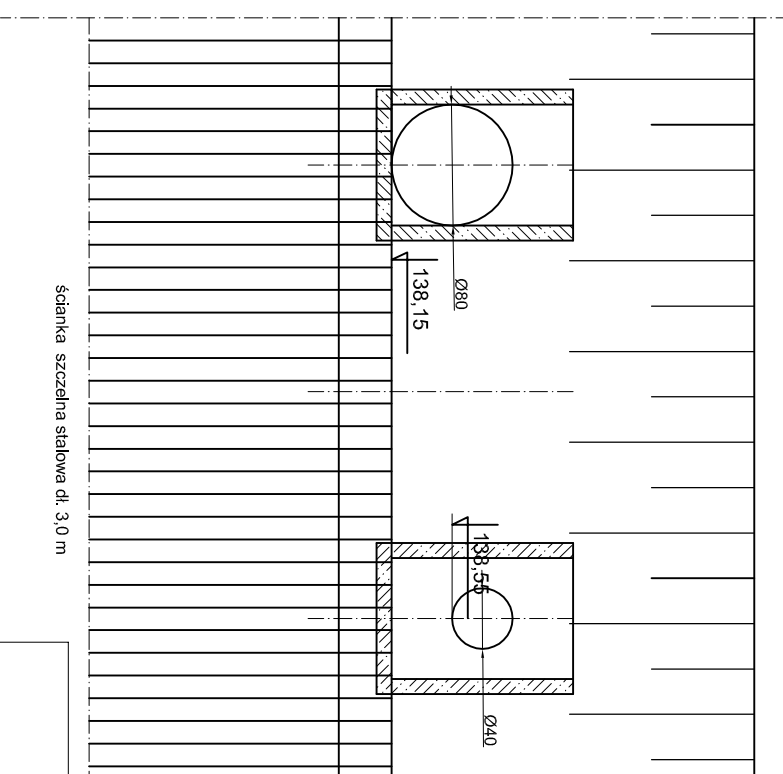

<p><b>PM "MELIOPROJEKT"</b></p> <p>98-200 SIERADZ ul. Paderewskiego 2a  tel. 43 820473 e-mail melioprojekt@pro.onet.pl</p>				
INWESTOR	GMINA MIASTO SIERADZ			
TYTUŁ PROJEKTU	PRZYSTOSOWANIE ZBIORNICZOKI WODNYCH I STAWOWY NA ODCIEK 32 ORGEB 21 W SIERADZU DO ODPROWADZANIA WÓD OPADOWYCH I RZOTOWYCH W POPRZECZNY WYLOT KANALIZACJI DESZCZOWEJ Z REJONU ULICY DWORSKIEJ			
TYTUŁ RYSUNKU	ZASADNICZE PRZECIEKOWE I POPRZECZNE WYLOTU KANALIZACJI DESZCZOWEJ			NR UMOWY
	IMIĘ I NAZWISKO	NR URZAMOWIEN	PODPIS	SKALA
PROJEKTANT	INŻ. JERZY KOŁOMAK	246/01		1:50
ASYSTENT	mgr inż. JUSTYNA RYCHLIK		NR RYS.	5
				GRUDZIEŃ 2015