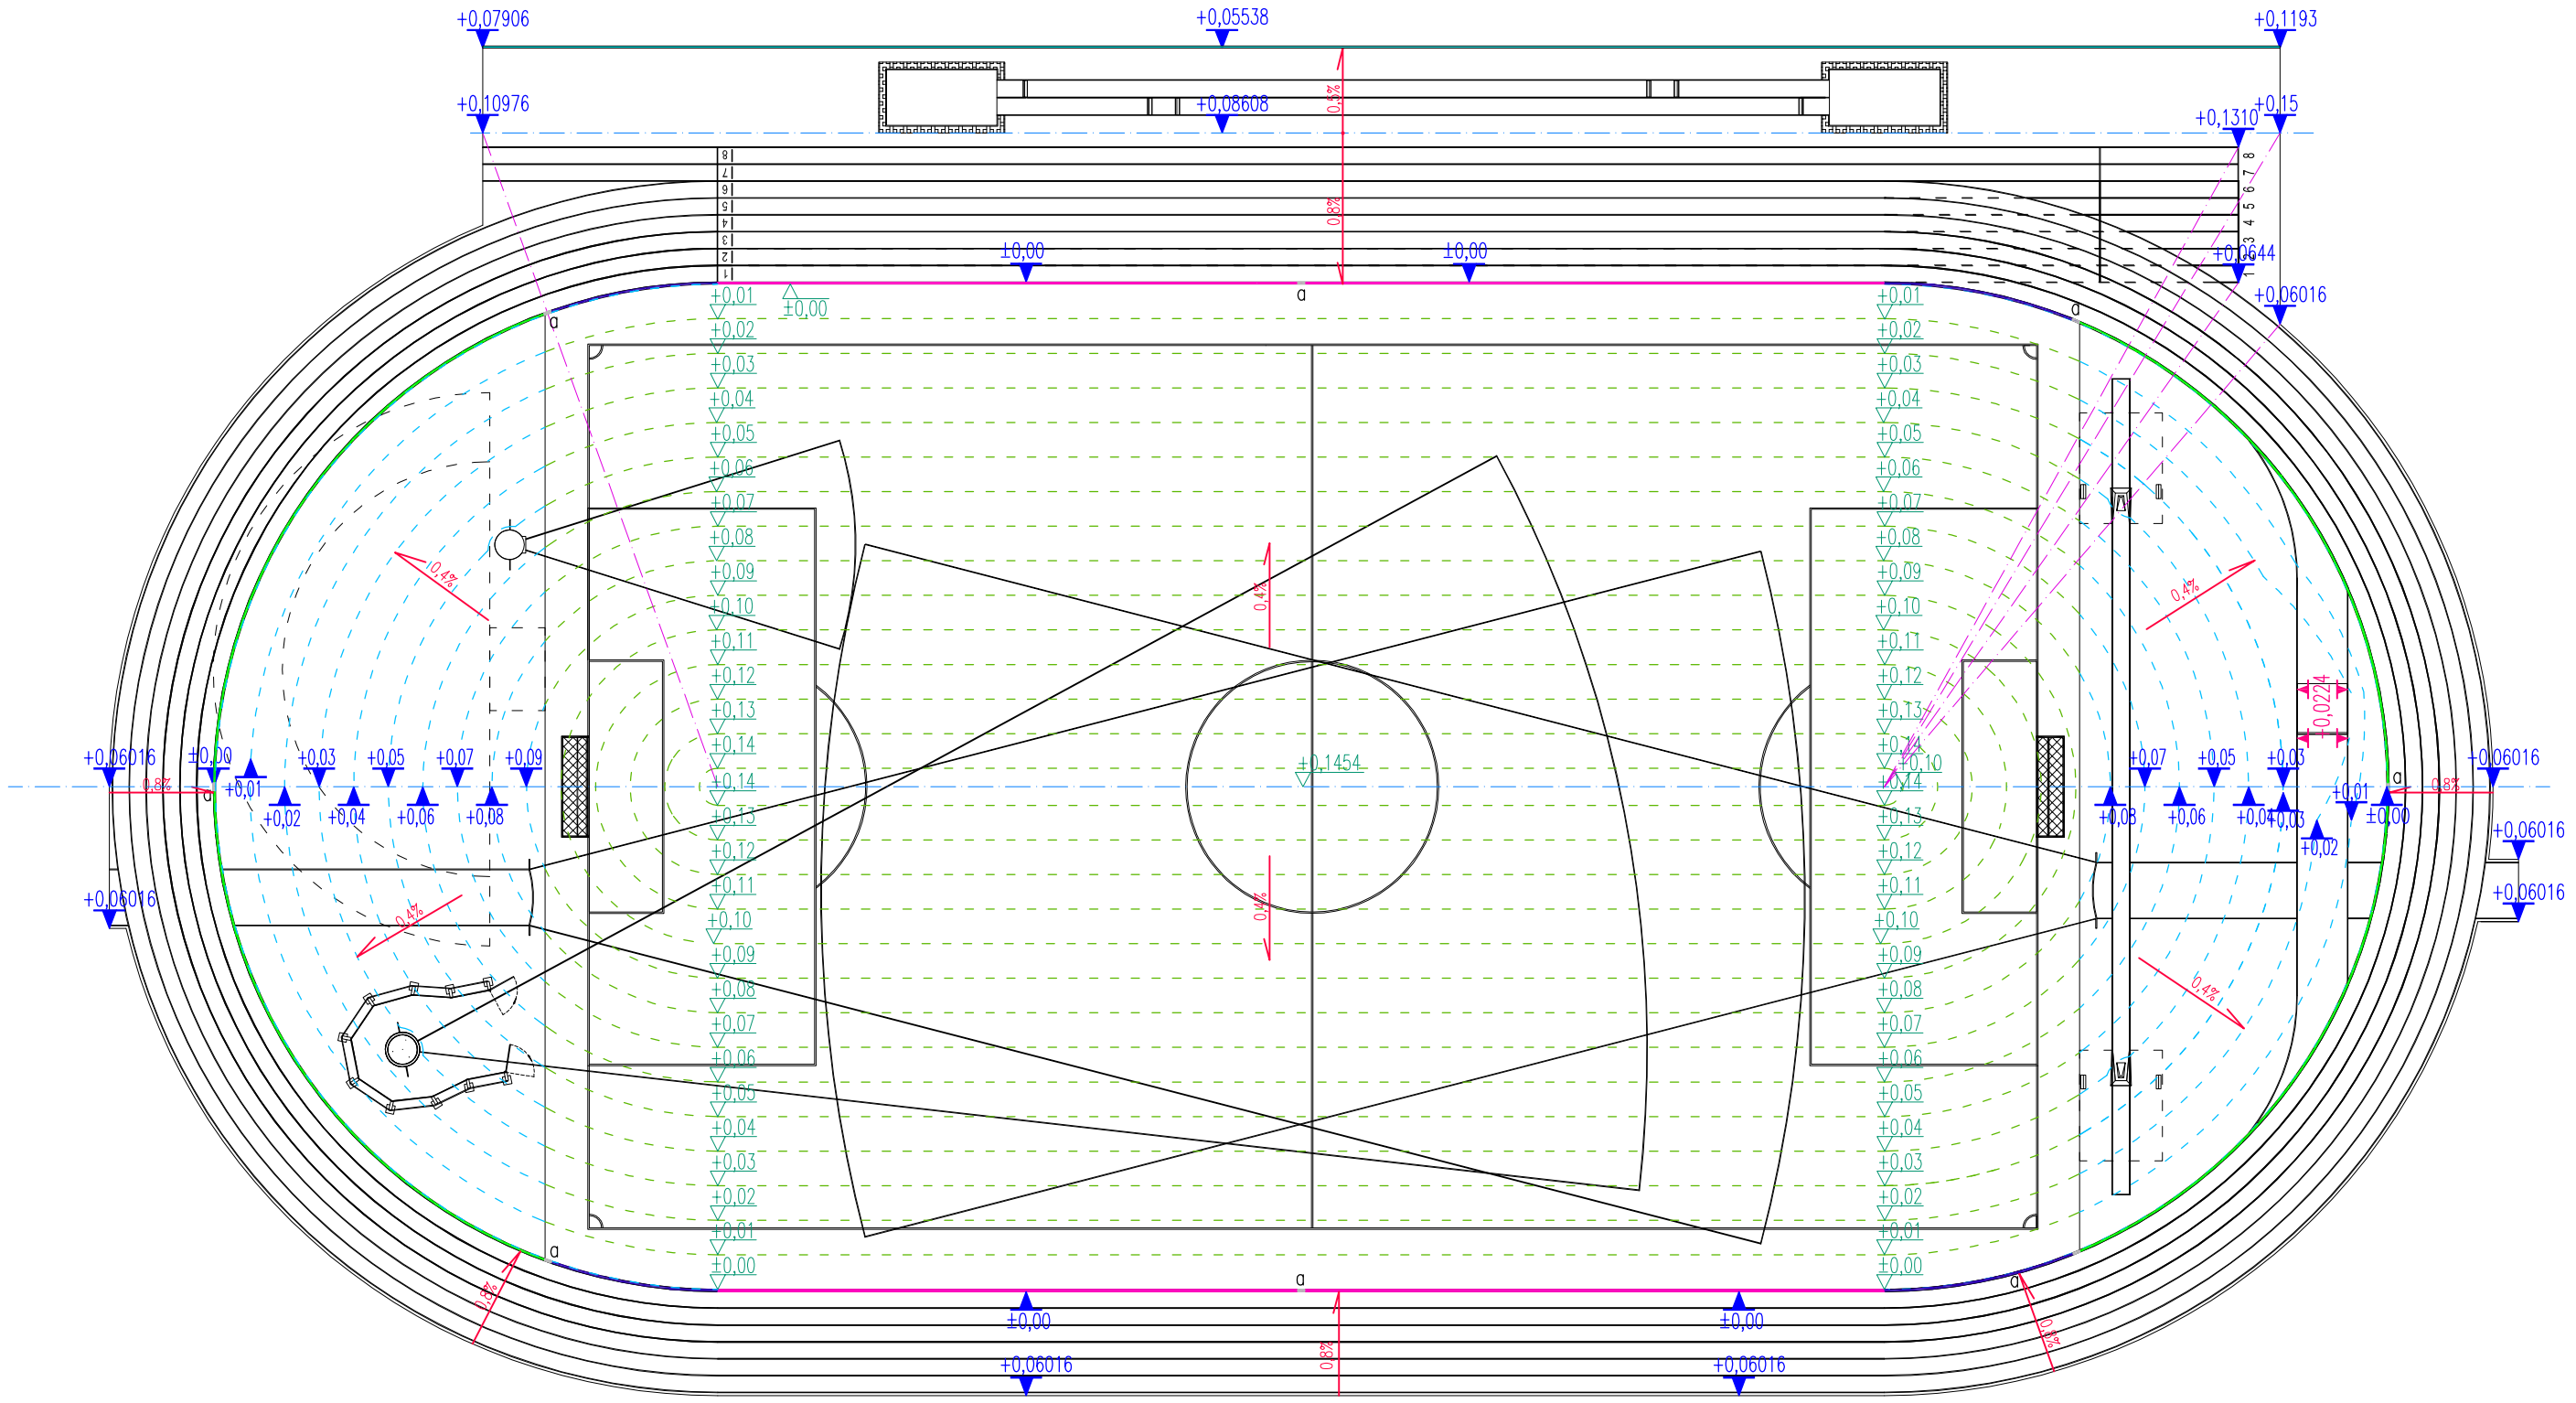

- Korytko szczelinowe z krawędzią trawnikową wys. min. 40mm, z pokrywą z tworzywa prostą
- Korytko szczelinowe z krawędzią trawnikową wys. min. 40mm, do stosowania na łuku 36,5m, z pokrywą z tworzywa łukową
- Korytko szczelinowe do stosowania na łuku 36,5m, z pokrywą zaślepiającą z tworzywa łukową
- Korytko szczelinowe bez pokrywy zaślepiającej

a – Studzienka wlotowa w systemie jak koryto

Jednostka projektowa: AMIBUD Cezary Ilnicki, ul. Świerczewskiego 84, 59-930 Pieńsk, tel. 696 486 906, amibud@gmail.com		Branża: budowlana	Skala: 1:500
Inwestycja: PRZEBUDOWA OBIEKTÓW SPORTOWYCH WRAZ Z INFRASTRUKTURĄ TOWARZYSZĄCĄ NA STADIONIE MOSiR W SIERADZU PRZY UL. SPORTOWEJ, DZ. NR 3	Inwestor: MIEJSKI OŚRODEK SPORTU I REKREACJI UL. SPORTOWA 1 98-200 SIERADZ	Data: LIPIEC 2015	Nr rys. 03A
	Projektant branży architektonicznej: mgr inż. arch. Przemysław Zagórski		Podpis:
	Uprawnienia: 66/07/DOIA		
Tytuł rysunku: PŁYTA LEKKOATLETYCZNA – ODWODNIENIE LINIOWE, SPADKI	Projektant branży konstrukcyjno-budowlanej: inż. Witold Jaśkiewicz		Podpis:
	Uprawnienia: 127/DOŚ/04		