


Załącznik graficzny do Programu Funkcjonalno-Użytkowego

Kopia mapy zasadniczej

Zaprojektowanie i wybudowanie oświetlenia ulicznego w Sieradzu na ul. 3-go Maja.

Oznaczenie zakresu robót i projektowania:

Oznaczenie nr geod. gruntów oraz nazw ulic: NR DZ. ULICA

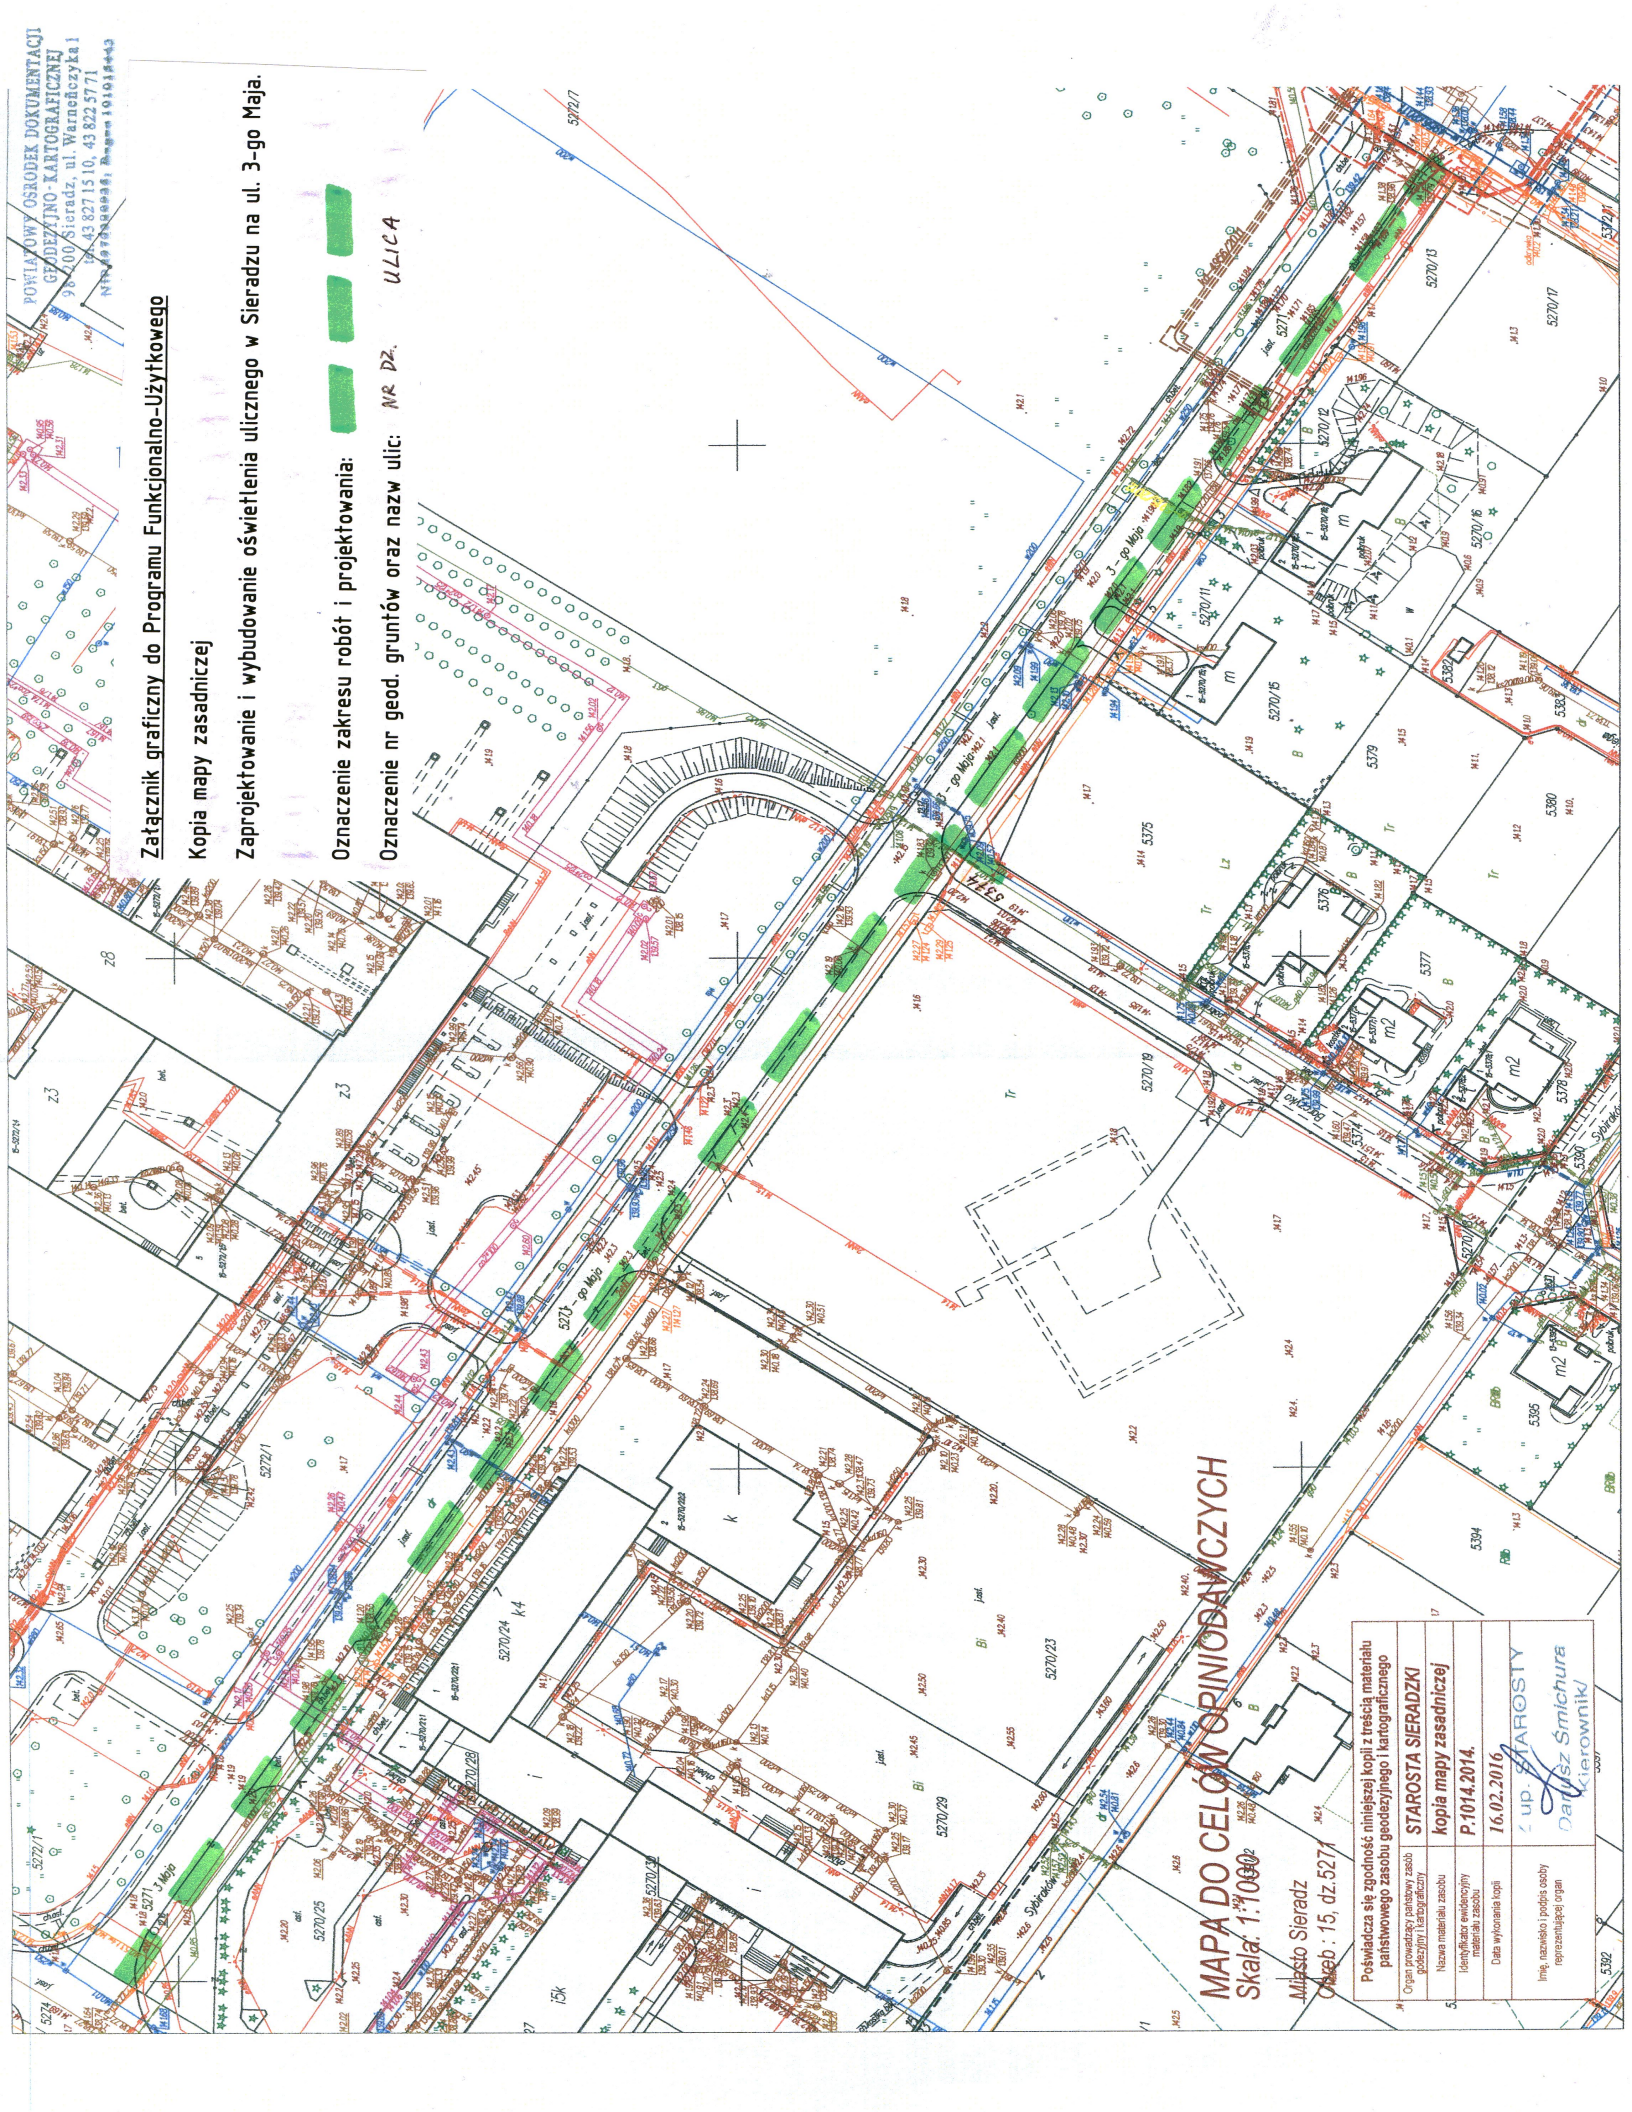

MAPA DO CELÓW OPINIOWANICZYCH

Skala: 1:1000

Miasto Sieradz

Obj. 15, dz. 5271

Poświadczą się zgodność niniejszej kopii z treścią materiału państwowego zasobu geodezyjnego i kartograficznego	
Organ prowadzący państwowy zasob geodezyjny i kartograficzny	STAROSTA SIERADZKI
Nazwa i adres siedziby organu	Kopia mapy zasadniczej
Identyfikator ewidencyjny materiału zasobu	P-1014.2014.
Data wykonania kopii	16.02.2016.
Imię, nazwisko i podpis osoby reprezentującej organ	Z up. STAROSTY Dariusz Smichura Starownik