


Szkic nr 2 - ul. Sikorskiego

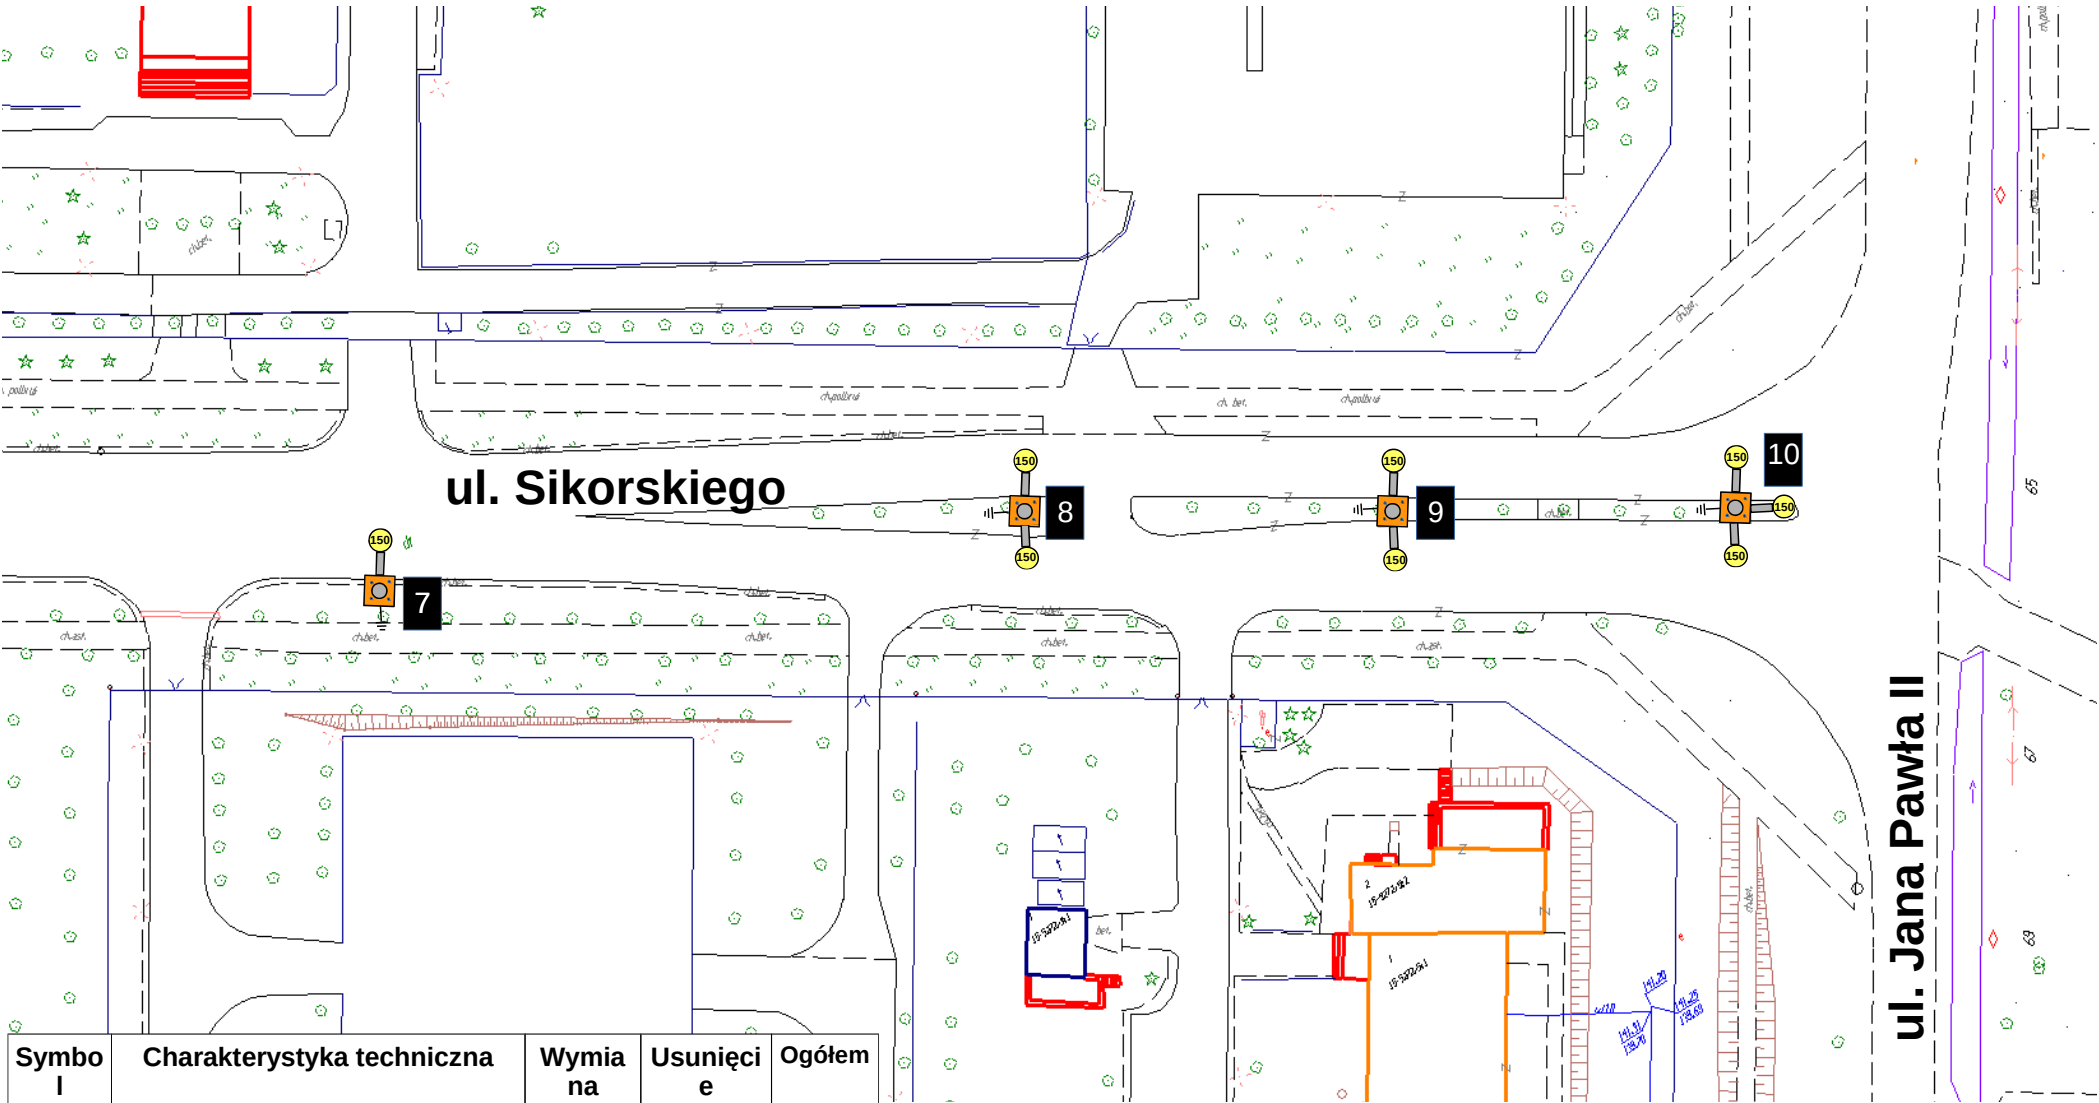

Symbo l	Charakterystyka techniczna	Wymia na	Usunięci e	Ogółem
	Oprawa SGS 104/150 z lampą SON-TPIA Plus 150W	8	0	8
	Słupy 9m	4	0	4

- Uwagi:
1. utwardzenie wokół słupów: 4 szt. w terenie zielonym,
 2. uziomy zamontować przy wskazanych słupach,