


przekrój konstrukcyjny **F - F**  
skala 1 : 20

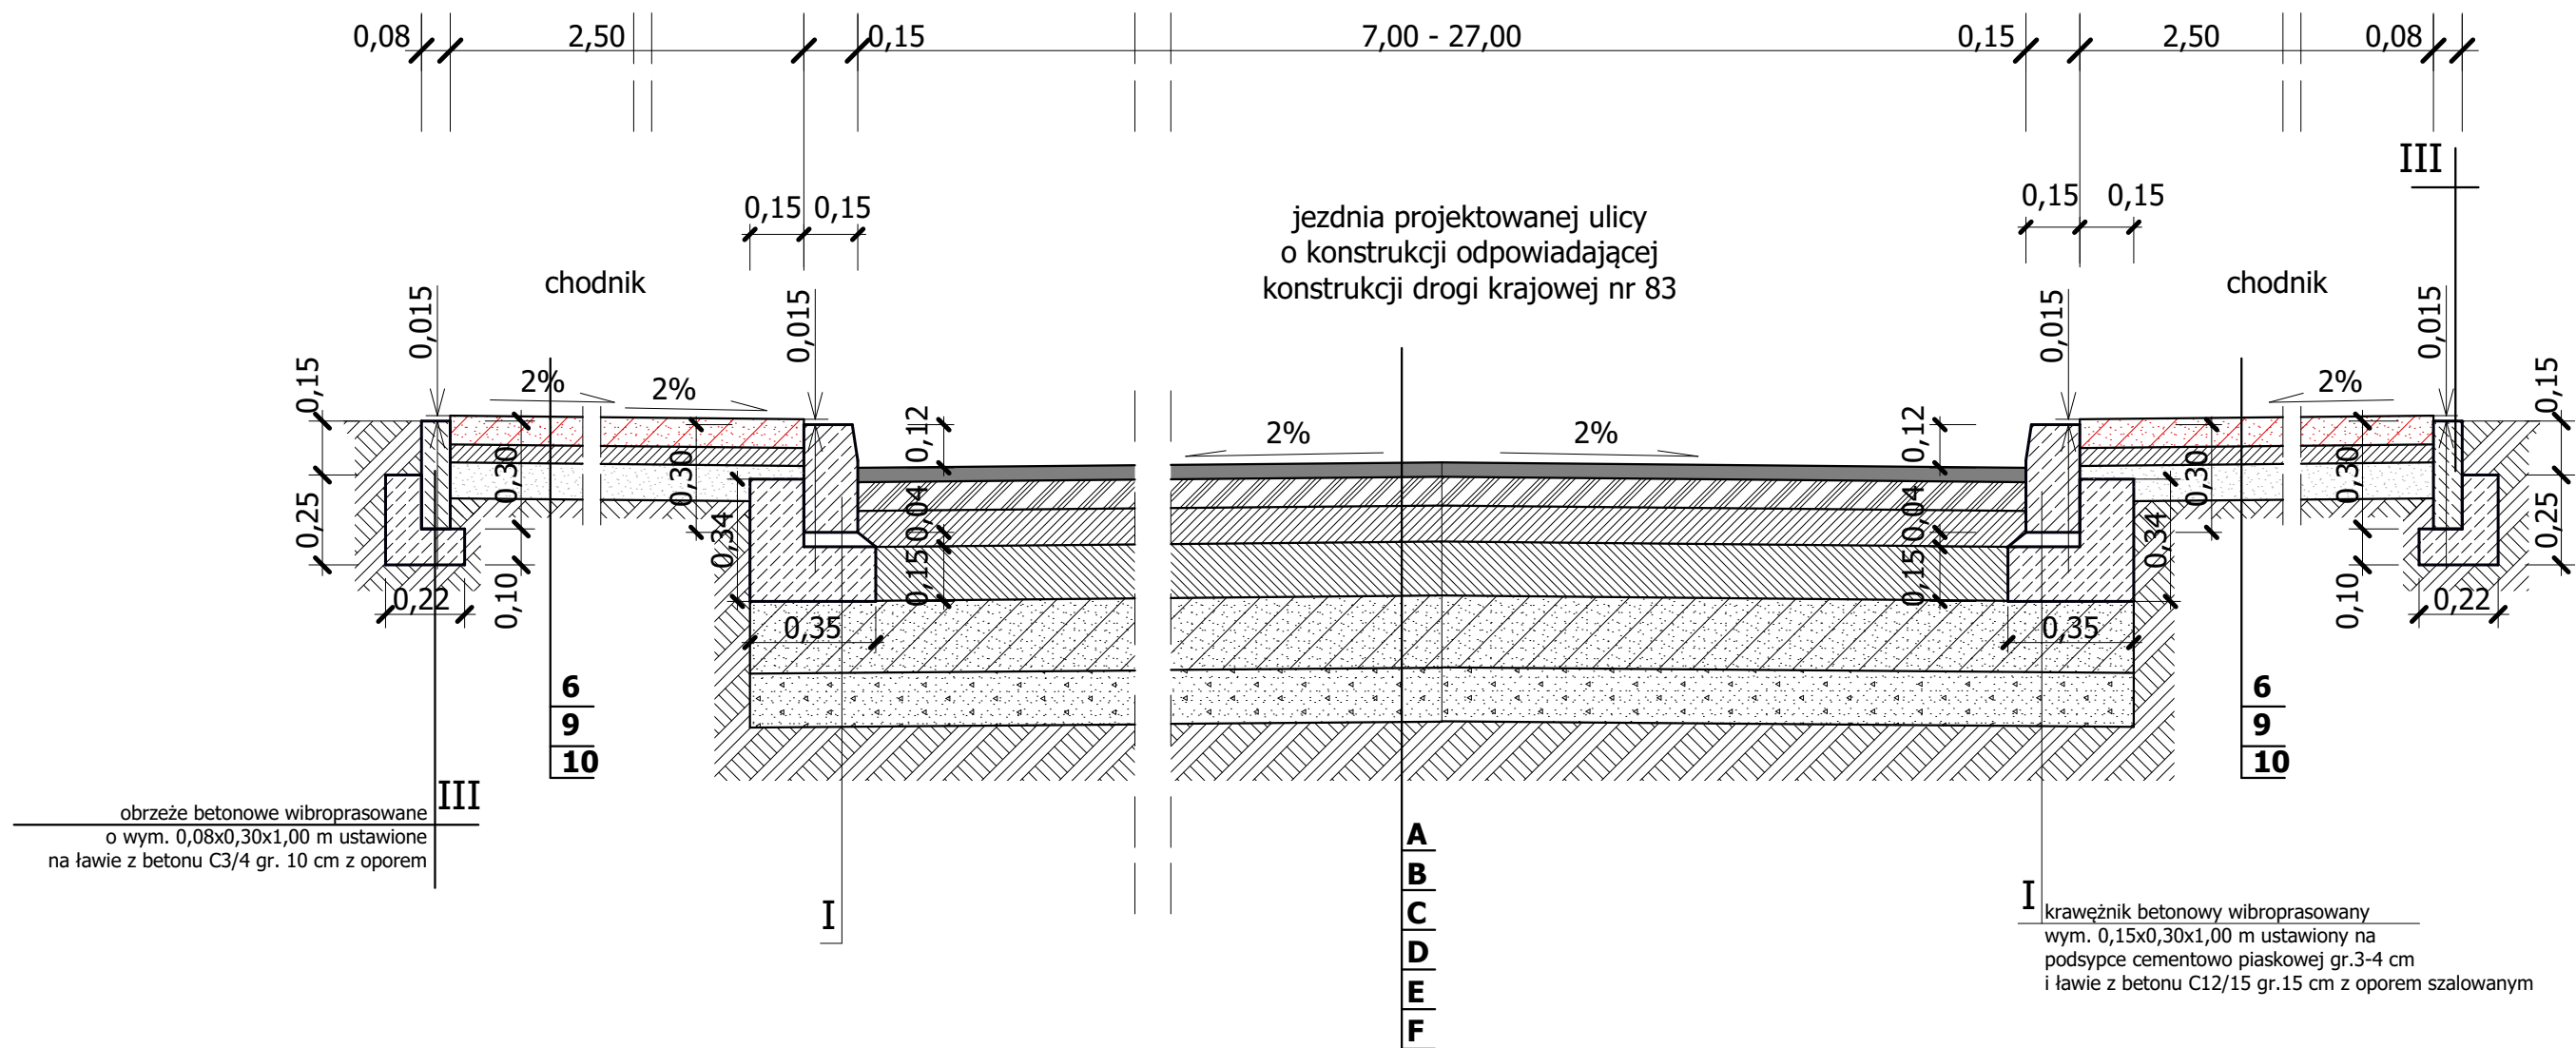

- A-** WARSTWA ŚCIERALNA - SMA11 O GRUBOŚCI 4 CM Z POLIMEROASFALTEM PMB 45/80-55 WG WT-2.
- B-** WARSTWA WIĄŻĄCA - Z BETONU ASFALTOWEGO AC16W O GRUBOŚCI 8 CM Z POLIMEROASFALTEM PMB25/55-60 (OCZYSZCZENIE I SKROPIENIE W ILOŚCI OD 0,1 DO 0,3 KG/M2 ASFALTU PO ODPAROWANIU WODY Z EMULSJI).
- C-** WARSTWA PODBUDOWY ZASADNICZEJ - Z BETONU ASFALTOWEGO AC22P WG WT-2 O GRUBOŚCI 10 CM Z ASFALTEM 35/50, (OCZYSZCZENIE I SKROPIENIE ASFALTU W ILOŚCI 0,3 DO 0,5 KG/M2 ASFALTU PO ODPAROWANIU WODY Z EMULSJI).
- D-** WARSTWA PODBUDOWY POMOCNICZEJ - Z KRUSZYWA ŁAMANEGO STABILIZOWANEGO MECHANICZNIE LUB TŁUCZNIA KAMIENNEGO O UZIARNIENIU CIĄGŁYM 0-31,5 MM GRUBOŚCI 15 CM WG WT-4 MIESZANKI NIEZWIĄZANE DLA DRÓG KRAJOWYCH.
- E-** WARSTWA PODBUDOWY ZASADNICZEJ - Z KRUSZYWA ŁAMANEGO STABILIZOWANEGO MECHANICZNIE LUB TŁUCZNIA KAMIENNEGO O UZIARNIENIU CIĄGŁYM 0-63 MM GRUBOŚCI 20 CM WG WT-4 MIESZANKI NIEZWIĄZANE DLA DRÓG KRAJOWYCH.
- F-** WARSTWA ULEPSZONEGO PODŁOŻA - WZMOCNIENIE PODŁOŻA GRUNTOWEGO WARSTWĄ Z GRUNTU STABILIZOWANEGO CEMENTEM C3/4 GRUBOŚCI 15 CM WG PN-EN-14227-1MIESZANKI ZWIĄZANE Z CEMENTEM WG WT-5 O RM=2,5 MPA.

**RAZEM KONSTRUKCJA WYNOŚI 72 CM**

- 6-** KOSTKA Z BETONU PRASOWANEGO GRUBOŚCI 8 CM WG PN-EN 1338:2005
- 9-** PODSYPKA CEMENTOWO- PIASKOWA 1:4 GRUBOŚCI 5 CM WG PN-B-11113:1996
- 10-** WARSTWA PIASKU ŚREDNIOZIARNISTEGO (WP-35) GRUBOŚCI 10 CM WG PN-B-11113:1996

**RAZEM KONSTRUKCJA WYNOŚI 23 CM**

obiekt:	ULICA DZIGORZEWSKA, 98-200 SIERADZ DZ. NR 25, 45/1, 24/4, 24/3, 26/4, 26/3		
rodzaj opracowania:	PROJEKT WYKONAWCZY		
treść:	przekrój konstrukcyjny F - F		
branża:	DROGOWA		
opracował: mgr inż. Norbert Wawrzyniak		podpis:	
projektant:	nr uprawnień:	podpis:	
tech. Zbigniew Lorent	UAN-8386/3/88		
sprawdzający: mgr inż. Zbigniew Janaszczyk	nr uprawnień:	podpis:	
	20/75		
data:	11.2016	skala:	1 : 20
		nr rys.	8