


przekroje terenu  
skala 1:100:100

I-I 0+14,50

W=0,111 m<sup>2</sup>

N=4,864 m2

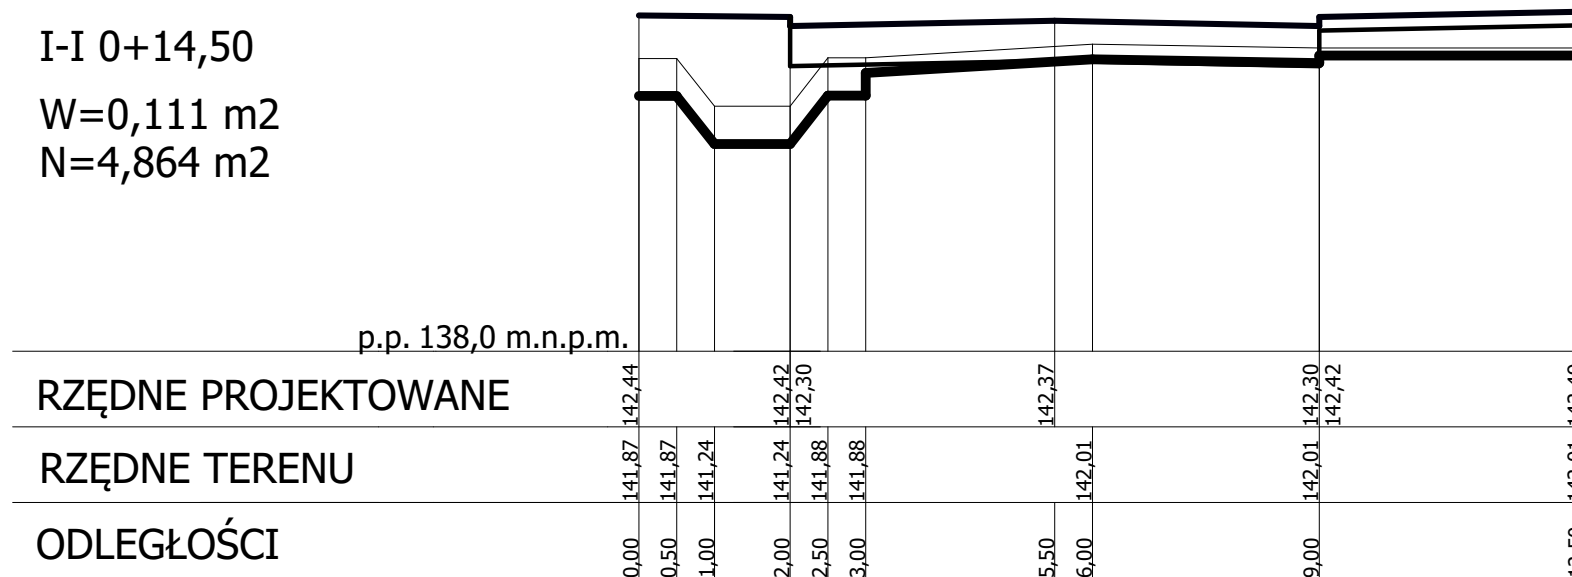

p.p. 138,0 m.n.p.m.

## RZĘDNE PROJEKTOWANE


## RZĘDNE TERENU

## ODLEGŁOŚCI

II-II 0+78,50

W=1,297 m<sup>2</sup>

N=2,912 m2

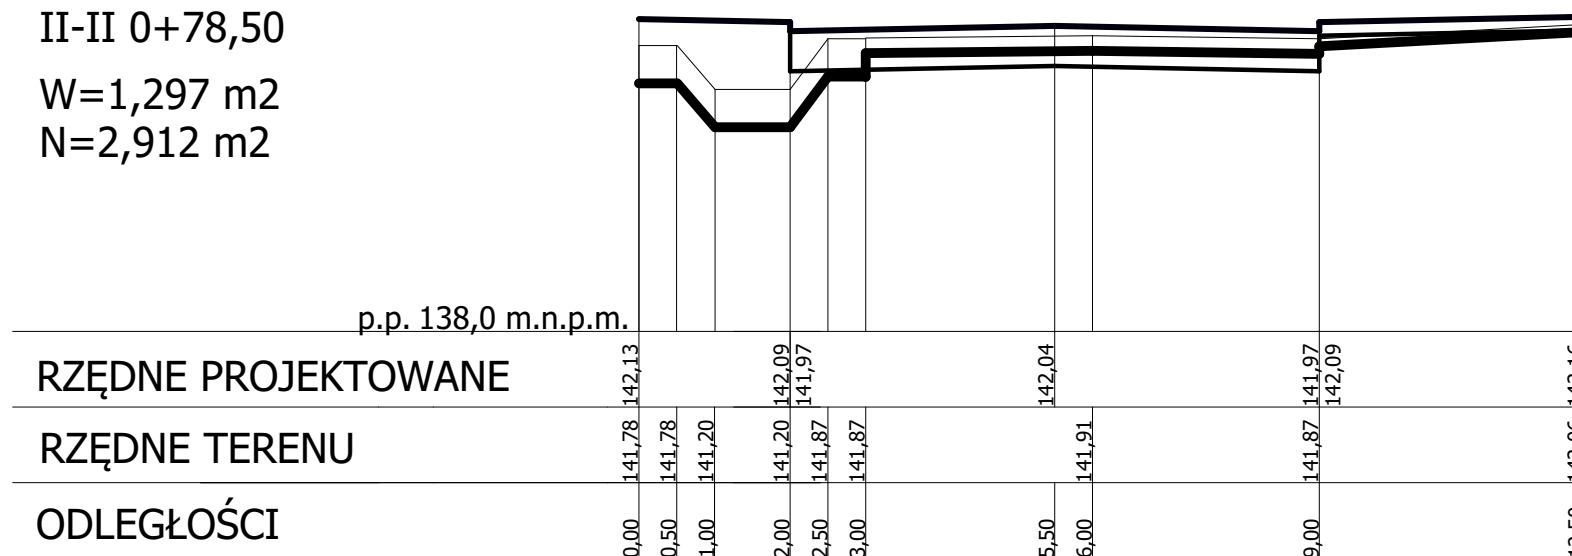

p.p. 138,0 m.n.p.m.

## RZĘDNE PROJEKTOWANE


## RZĘDNE TERENU

## ODLEGŁOŚCI

III-III 0+126,00

$W=36,54 \text{ m}^2$

N=1,926 m2

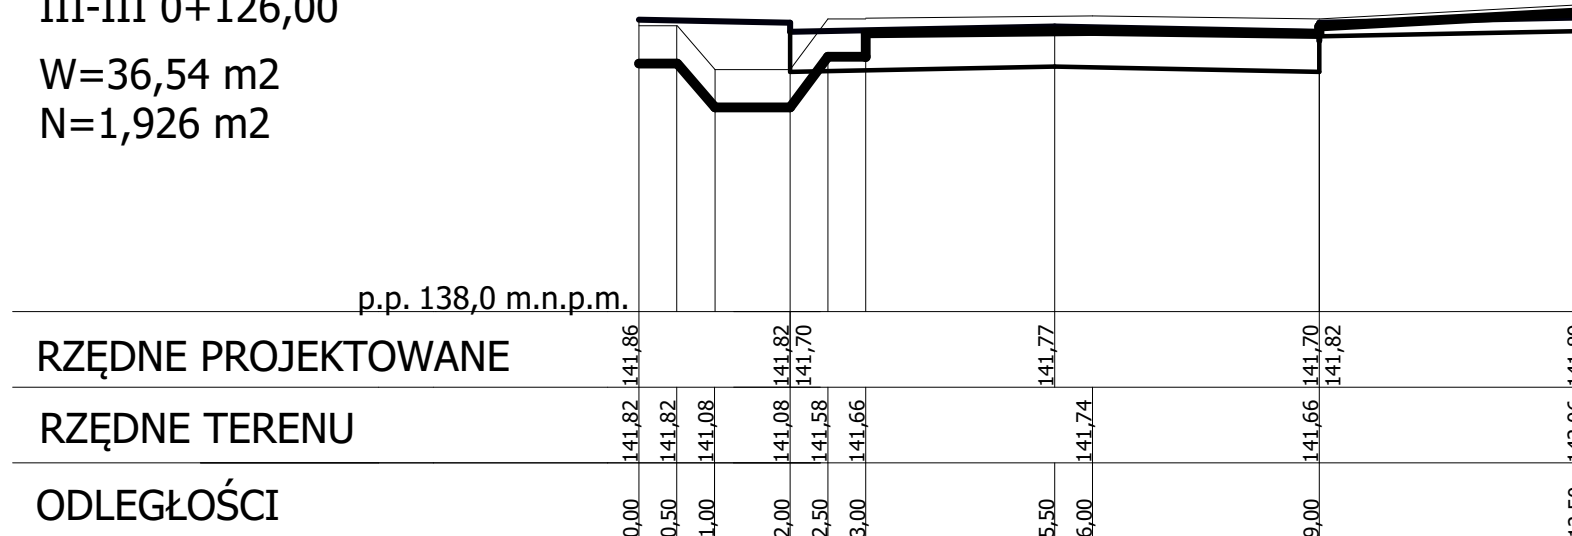





p.p. 138,0 m.n.p.m.

## RZĘDNE PROJEKTOWANE

## RZĘDNE TERENU

## ODLEGŁOŚCI

## LEGENDA

- |   |  |
|---|--|
|  | POZIOM PROJEKTOWANY  |
|  | POZIOM ISTNIEJĄCEGO TERENU   |
|  | POZIOM ISTNIEJĄCEGO TERENU<br>PO USUNIĘCIU WARSTWY HUMUSU<br>I WYKONANIU ROZBIÓREK |
|  | POZIOM DNA KORYTA  |

obiekt:	ULICA DZIGORZEWSKA, 98-200 SIERADZ DZ. NR 25, 45/1, 24/4, 24/3, 24/6,		
rodzaj opracowania:	PROJEKT WYKONAWCZY		
treść:	przekroje terenu		
branża:	DROGOWA		
opracował: mgr inż. Norbert Wawrzyniak		podpis:	
projektant:	nr uprawnień:	podpis:	
tech. Zbigniew Lorent	UAN-8386/3/88		
sprawdzający: mgr inż. Zbigniew Janaszczyk	nr uprawnień:  20/75	podpis:	
data: 11.2016	skala: 1 : 100 : 100	nr rys.	