


Szkic nr 2

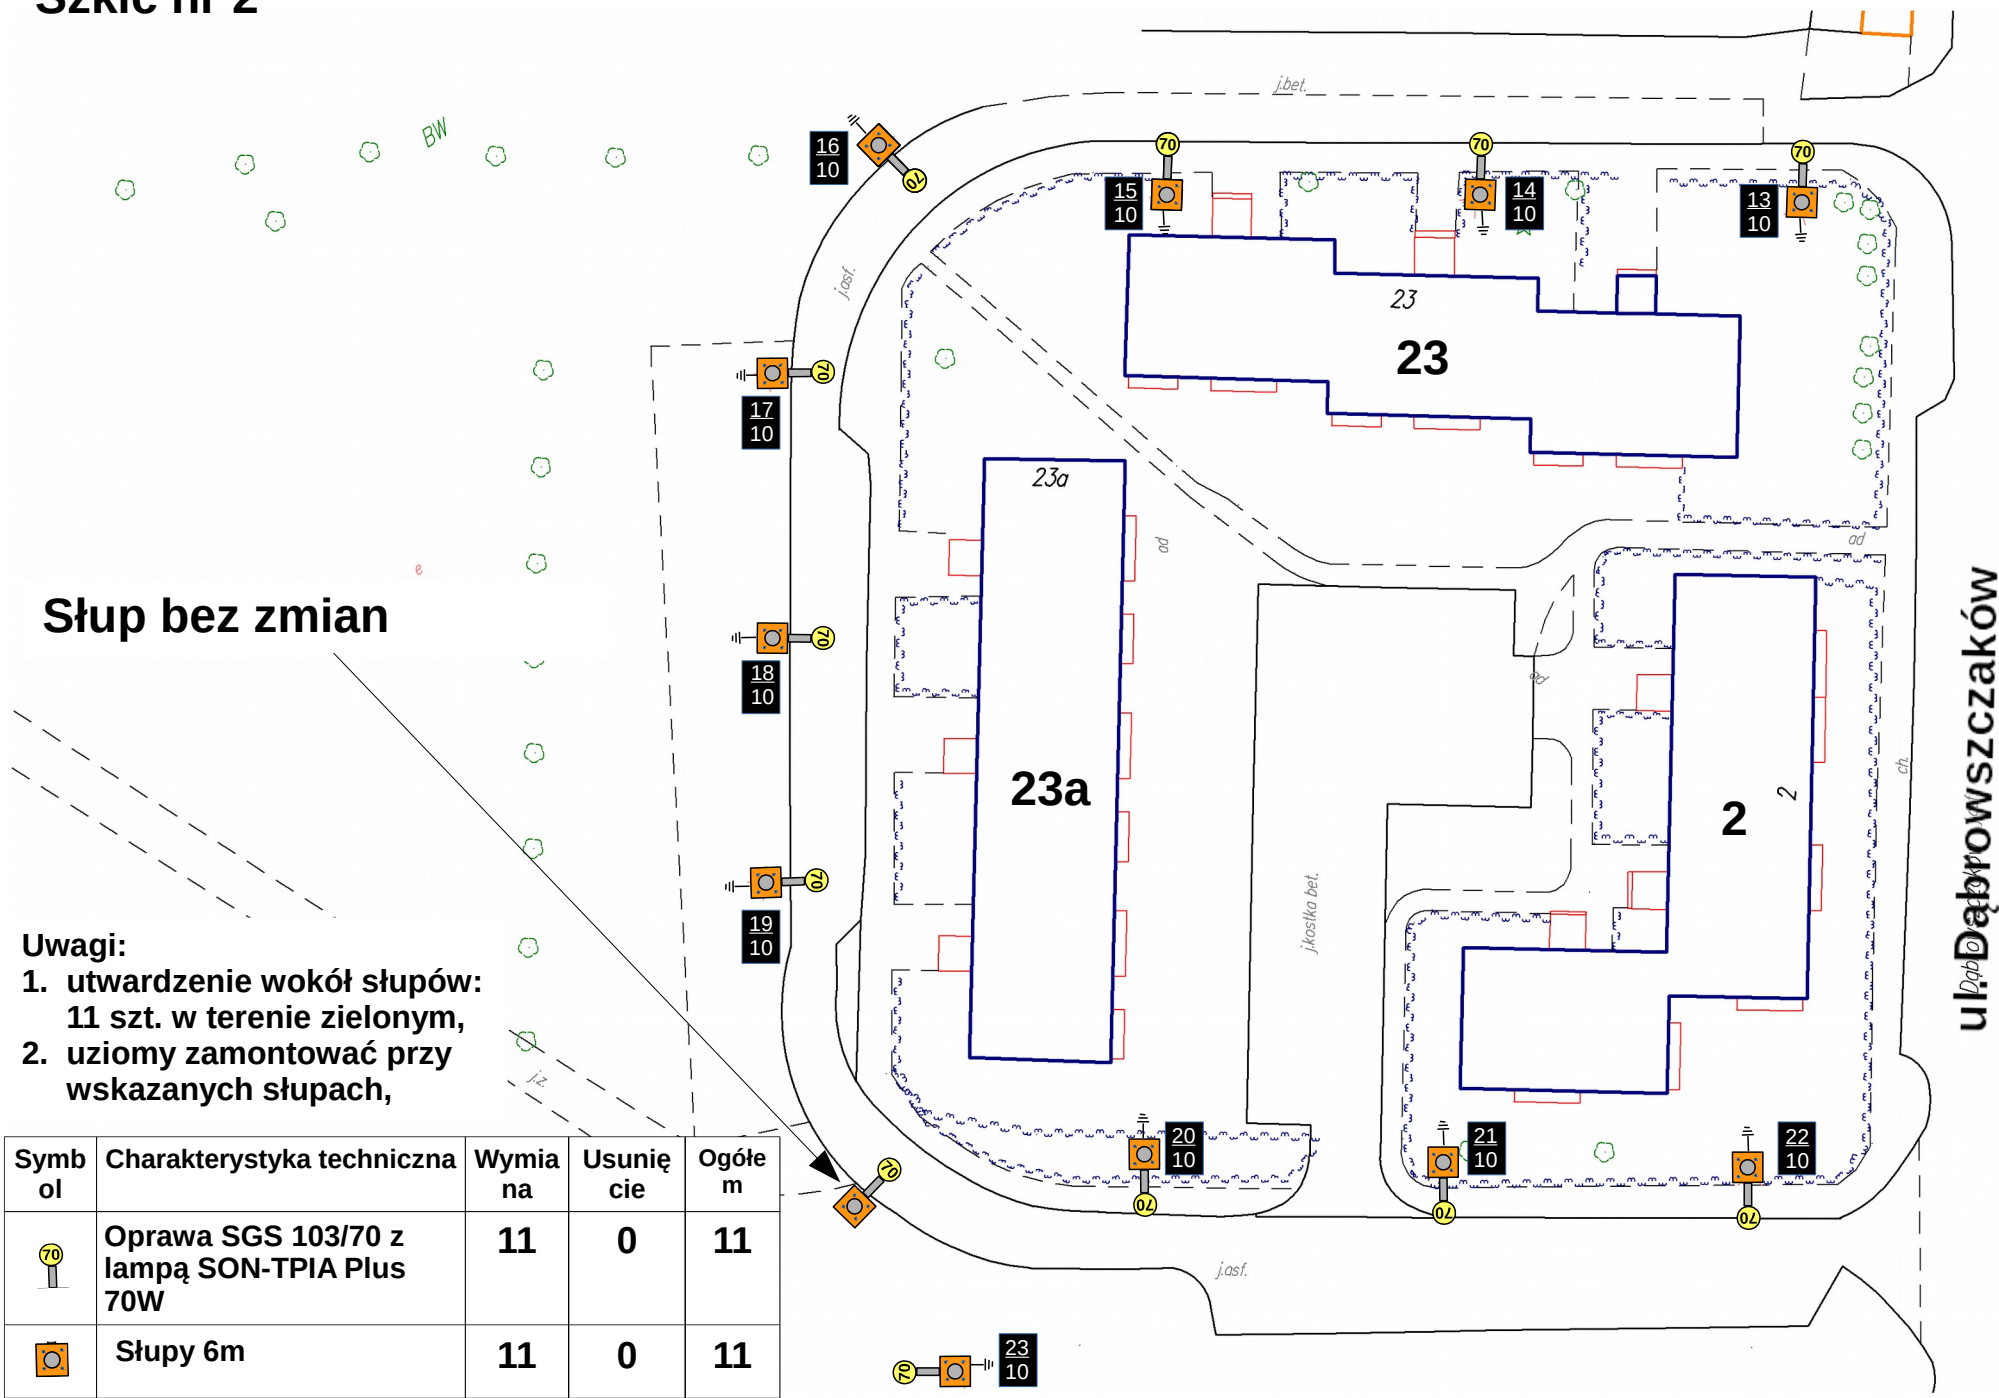

Słup bez zmian

- Uwagi:
- 1. utwardzenie wokół słupów: 11 szt. w terenie zielonym,
 - 2. uziomy zamontować przy wskazanych słupach,

Symb ol	Charakterystyka techniczna	Wymia na	Usunię cie	Ogół e
	Oprawa SGS 103/70 z lampą SON-TPIA Plus 70W	11	0	11
	Słupy 6m	11	0	11