



Rozbudowa
RG

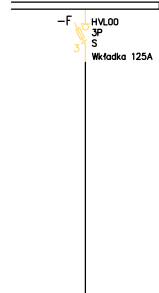

YKY 5x35

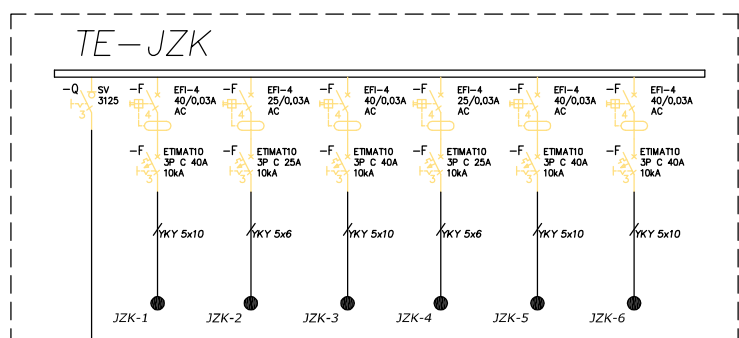

UWAGA
TE-JZK umieścić w obudowie
natynkowej IP-65

BIURO PROJEKTOWE "PROKON"		Sławomir Miziała 98-200 Sieradz ul. Broniewskiego 5 B kom. 0 - 501 715 029	
OBIEKT: BUDYNEK URZĘDU MIASTA - Instalacja schładzania powietrza			
INWESTOR: Urząd Miasta Sieradz, Plac Wojewódzki 1, 98-200 Sieradz		BRANŻA: ELEKTRYCZNA	
RYSUNEK: SCHEMAT ZASILANIA JEDN. ZEWNĘTRZNYCH			SKALA: 1:100
OPRACOWAŁ: mgr inż. SŁAWOMIR MIZIAŁA		PODPIS: DATA: 2017.05	NR RYS: E-4
PROJEKTANT: mgr inż. MARCIN DYTRYCH		PODPIS: NR UPR.: LOD/2058/PWOE/12	