


ZESTAWIENIE STALI

Poz	Stal	Długość [mm]	Ilość [szt]	Długość łącznie [m]	Masa jedn. [kg/m]	Masa łączna [kg]
1.	Bl.200x8	200	4	0,80	12,56	10,05
2.	RK 70x70x4	250	4	1,00	7,74	7,74
3.	RK 80x80x4	350	4	1,40	9,00	12,60
4.	RP 160x80x4	2730	2	5,46	14,25	77,80
5.	RP 160x80x4	1590	2	3,18	14,25	45,32
6.	Bl.50x5	50	8	0,40	1,96	0,78
7.	RK 80x80x4	1750	4	7,0	9,00	63,0
8.	RK 60x60x4	2500	4	10,0	6,48	64,8
9.	RK 60x60x4	3610	2	7,22	6,48	46,79
10.	RP 60x40x4	2570	1	2,57	5,51	14,16
11.	RK 60x60x4	1610	3	4,83	6,48	31,30
12.	RP 60x40x4	2710	2	5,42	5,51	29,86
13.	RP 60x40x4	1610	2	2,32	5,51	12,78
14.	RP 60x40x4	2640	2	5,28	5,51	29,09
15.	RP 60x40x4	1530	1	1,53	5,51	8,43
Masa łączna - razem [kg]						454,5

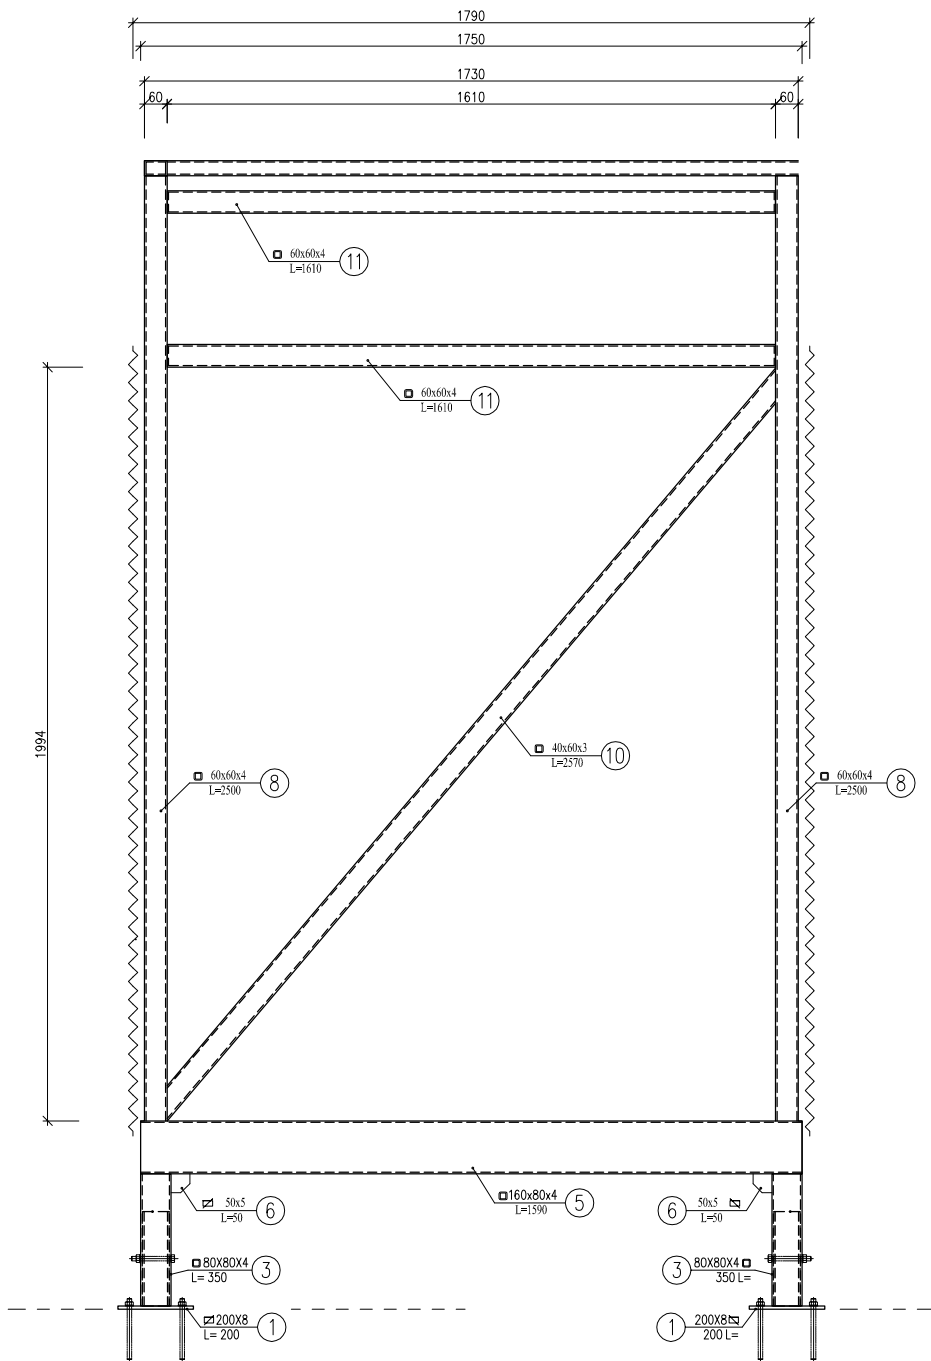

Stal A-I St3S  
elektrody ER 146

BIURO PROJEKTOWE "PROKON"		Sławomir Miziała 98-200 Sieradz ul. Broniewskiego 5 B kom. 0 - 501 715 029	
OBIEKT: BUDYNEK URZĘDU MIASTA - Instalacja schładzania powietrza			
INWESTOR: Urząd Miasta Sieradz, Plac Wojewódzki 1, 98-200 Sieradz		BRANŻA: BUDOWLANA	
RYSUNEK: DETAL OBUDOWY KORYTARZOWEJ - instalacji		SKALA: 1:20	
OPRACOWAŁ: mgr inż. SŁAWOMIR MIZIAŁA		PODPIS:	DATA: 2017.05
PROJEKTANT: mgr inż. SŁAWOMIR MIZIAŁA		PODPIS:	NR UPR.: 1023/92
		NR RYS: B-1c	