

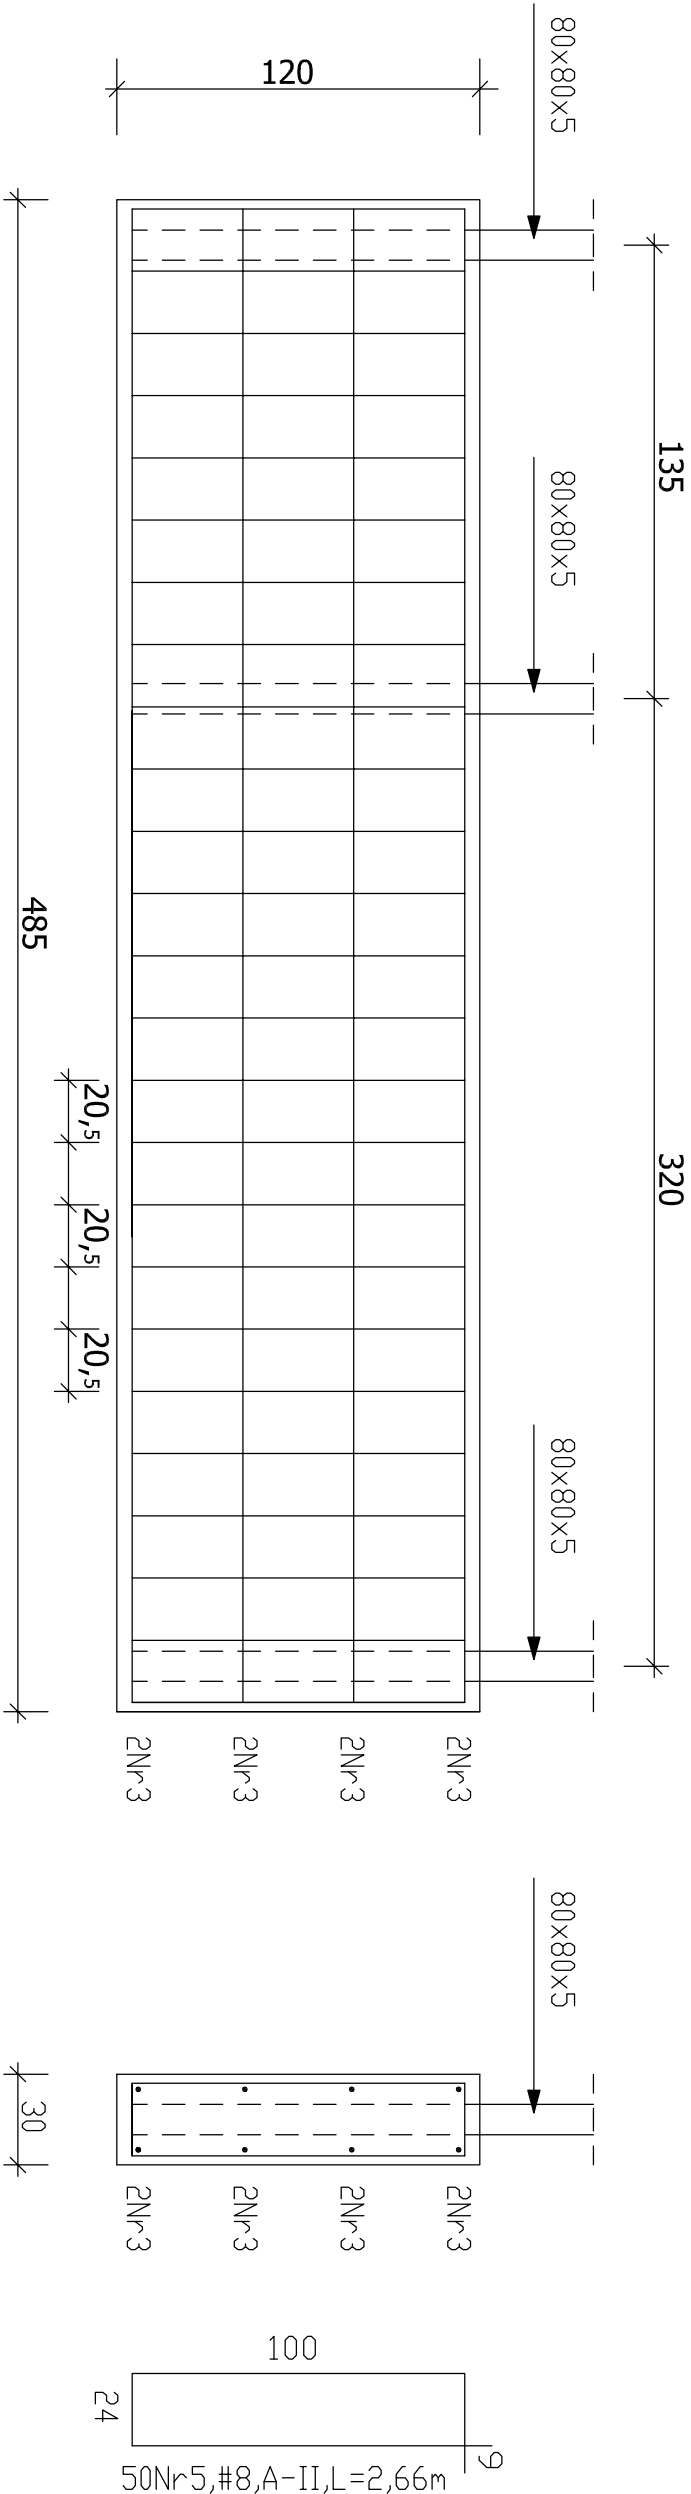




FUNDAMENT BRAMY I FURTKI - 2 szt.

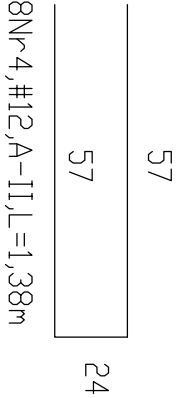

16Nr3, #12, A-II, L=4,90m

 

STOPA FUNDAMENTOWA - 50 szt.

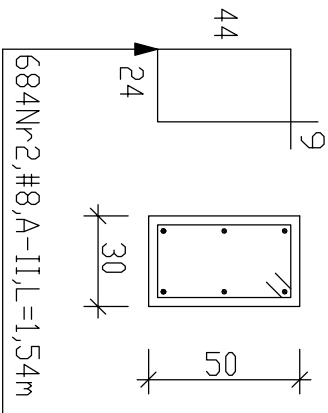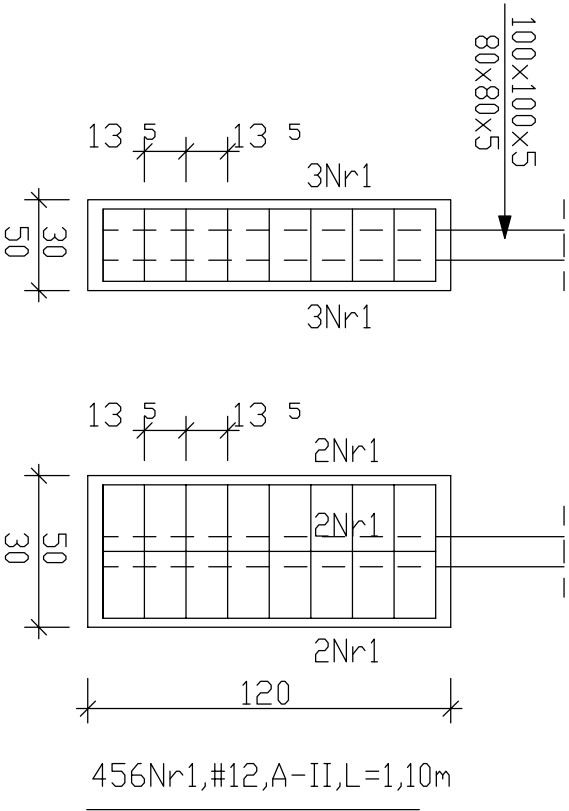

BIURO PROJEKTOWE "PROKON"			
98-200 Sieradz, ul. Broniewskiego 5/3 tel 501 715 029			
Sławomir Miziała			
Tereny rekreacyjne - osiedla "Za Szpitalem" w Sieradzu, rejon ul. Armii Krajowej			
Główna Miasto Sieradz, Sieradz - Plac Wojewódzki 1			
INWESTOR:		BUDOWLANA	
RYSUNEK:		SKALA:	
FUNDAMENTY - ogrodzenia		1:25	
OPRACOWAŁ:		DATA:	
mgr inż. SŁAWOMIR MIZIAŁA		2017.09.	
PROJEKTAŁ:		NR DRS:	
mgr inż. SŁAWOMIR MIZIAŁA		3	