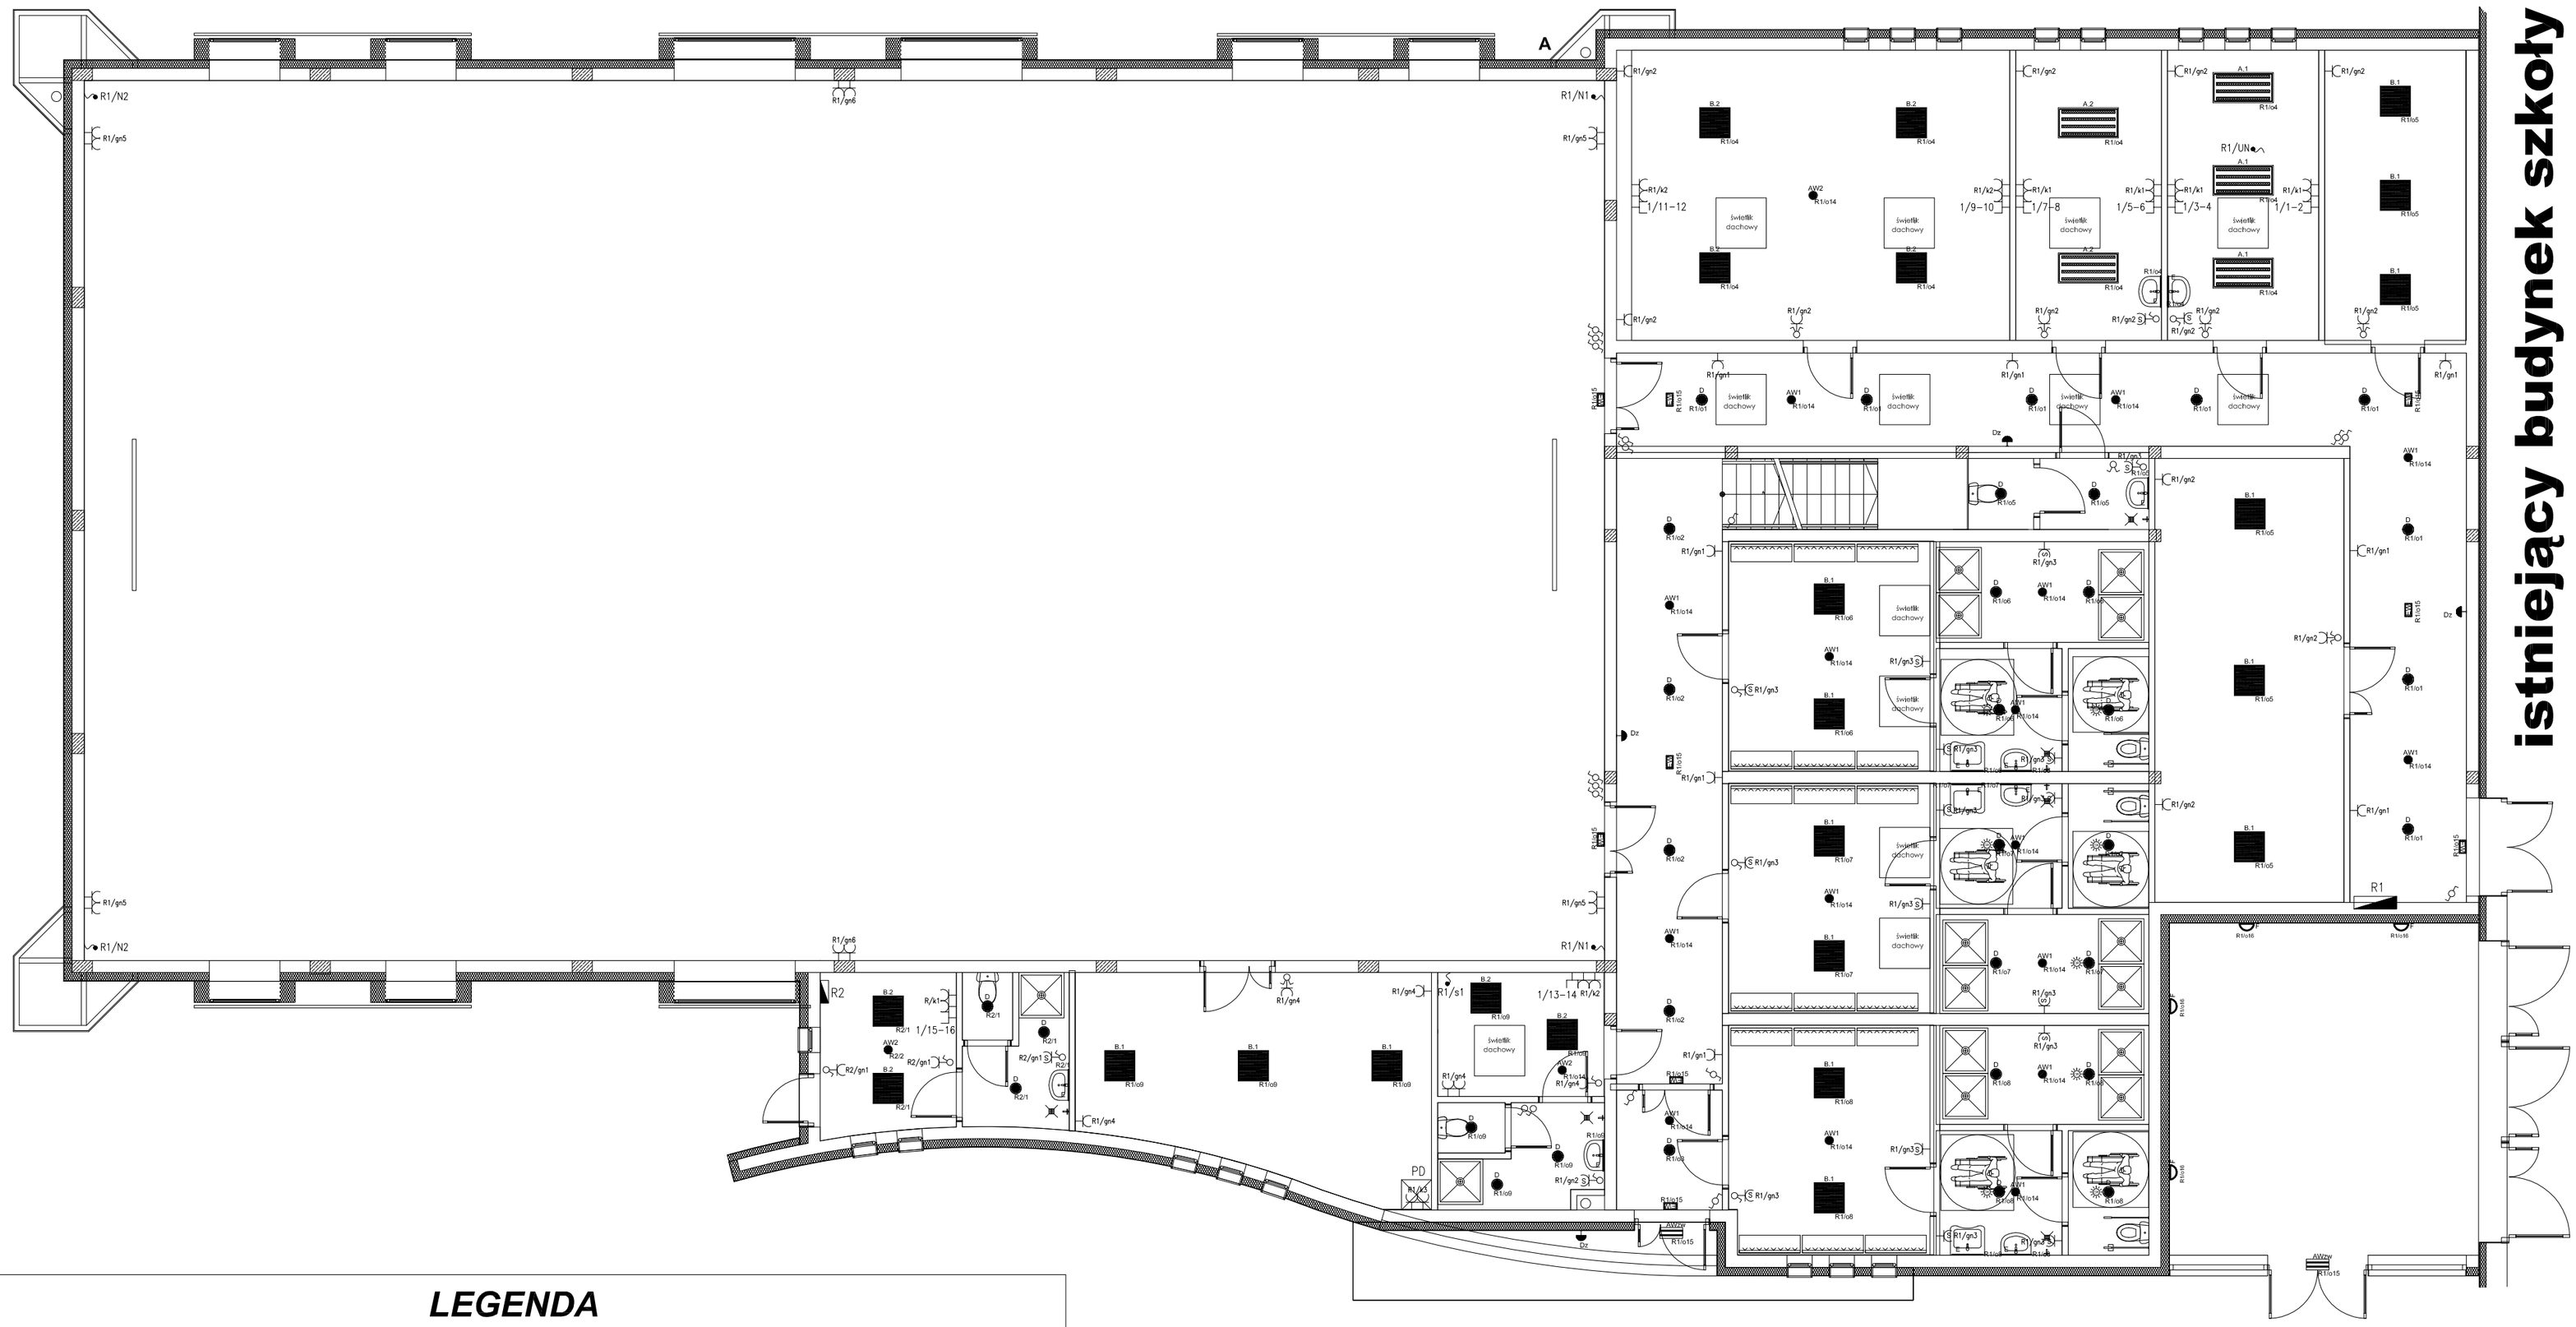

LEGENDA

A.1	Oprawa LED do pomieszczeń czystych, natynkowa, IP65, RA90 96W 4000K PLX	AW1 / AW2	Oprawy oświetlenia awaryjnego antypaniczne/drogi ewakuacji, natynkowe, 2W, 3h, autotest
A.2	Oprawa LED do pomieszczeń czystych, natynkowa, IP65, 96W 4000K PLX	AW2 W3 / AWzw	Oprawy oświetlenia awaryjnego antypanicznego, natynkowe, 5W, 3h, autotest / Oprawa awaryjna zewnętrzna wyposażona w grzałkę
B.1	Oprawa LED natynkowa, 24W 4000K PRM	W3	Oprawy oświetlenie kierunku ewakuacji, natynkowe, 1W, 3h, autotest
B.2	Oprawa LED natynkowa, 42W 4000K PRM	R2 / R1	R1 - rozdzielnica podtynkowa płytka, 8x24 , metalowa R2 - rozdzielnica natynkowa płytka, 4x12, metalowa
C	Oprawa LED natynkowa, 70W, 4000K klosz PC		Gniazdo pojedyncze/podwójne IP20/44, podtynkowe / wypust kablowy
D	Oprawa LED natynkowa, IP44, 25W 4000K		Czujnik ruchu 360st / Łączniki do sterowania oświetleniem, IP20/44, podtynkowe
E	Oprawa LED natynkowa, nad umywalkowa, IP40, 16W 4000K	1/1–2	Gniazdo RJ45 kat. 6 UTP - gniazdo komputerowe, okablowania strukturalnego
F	Oprawa LED natynkowa 8.7W , alumniowa, malowana proszkowo z kloszem z poliwenglany		Dzwonek szkolno-alarmowy IP44

UWAGI:

Obiekt szkoły wyposażony jest w główny wyłącznik prądu, który zlokalizowany jest wewnątrz budynku przy wejsciu głównym

stadium: PROJEKT BUDOWLANY	skala: 1:100	adres inwestycji: 98-200 Sieradz, ul. Księdza A.Leśniewskiego dz. nr 98, obr.14	
branża: ELEKTRYCZNA	data: 11.2017	projektował: mgr inż. Damian Ślipek upr. bud. nr LOD/1393/PWOE/10 specjalność: elektryczna	podpis:
		sprawdził: mgr inż. Artur Kulka upr. bud. nr LOD/1388/PWOE/10 specjalność: elektryczna	podpis:
nazwa inwestycji: ROZBUDOWA, PRZEBUDOWA i NADBUDOWA SALI GIMNASTYCZNEJ WRAZ Z ŁĄCZNIKIEM Z BUDYNKIEM SZKOŁY			nr rysunku: **2e**
nazwa rysunku: **INSTALACJE ELEKTRYCZNE - PRZYZIEMIE**			