


Proponowany przebieg nowej trasy ciepłociągu

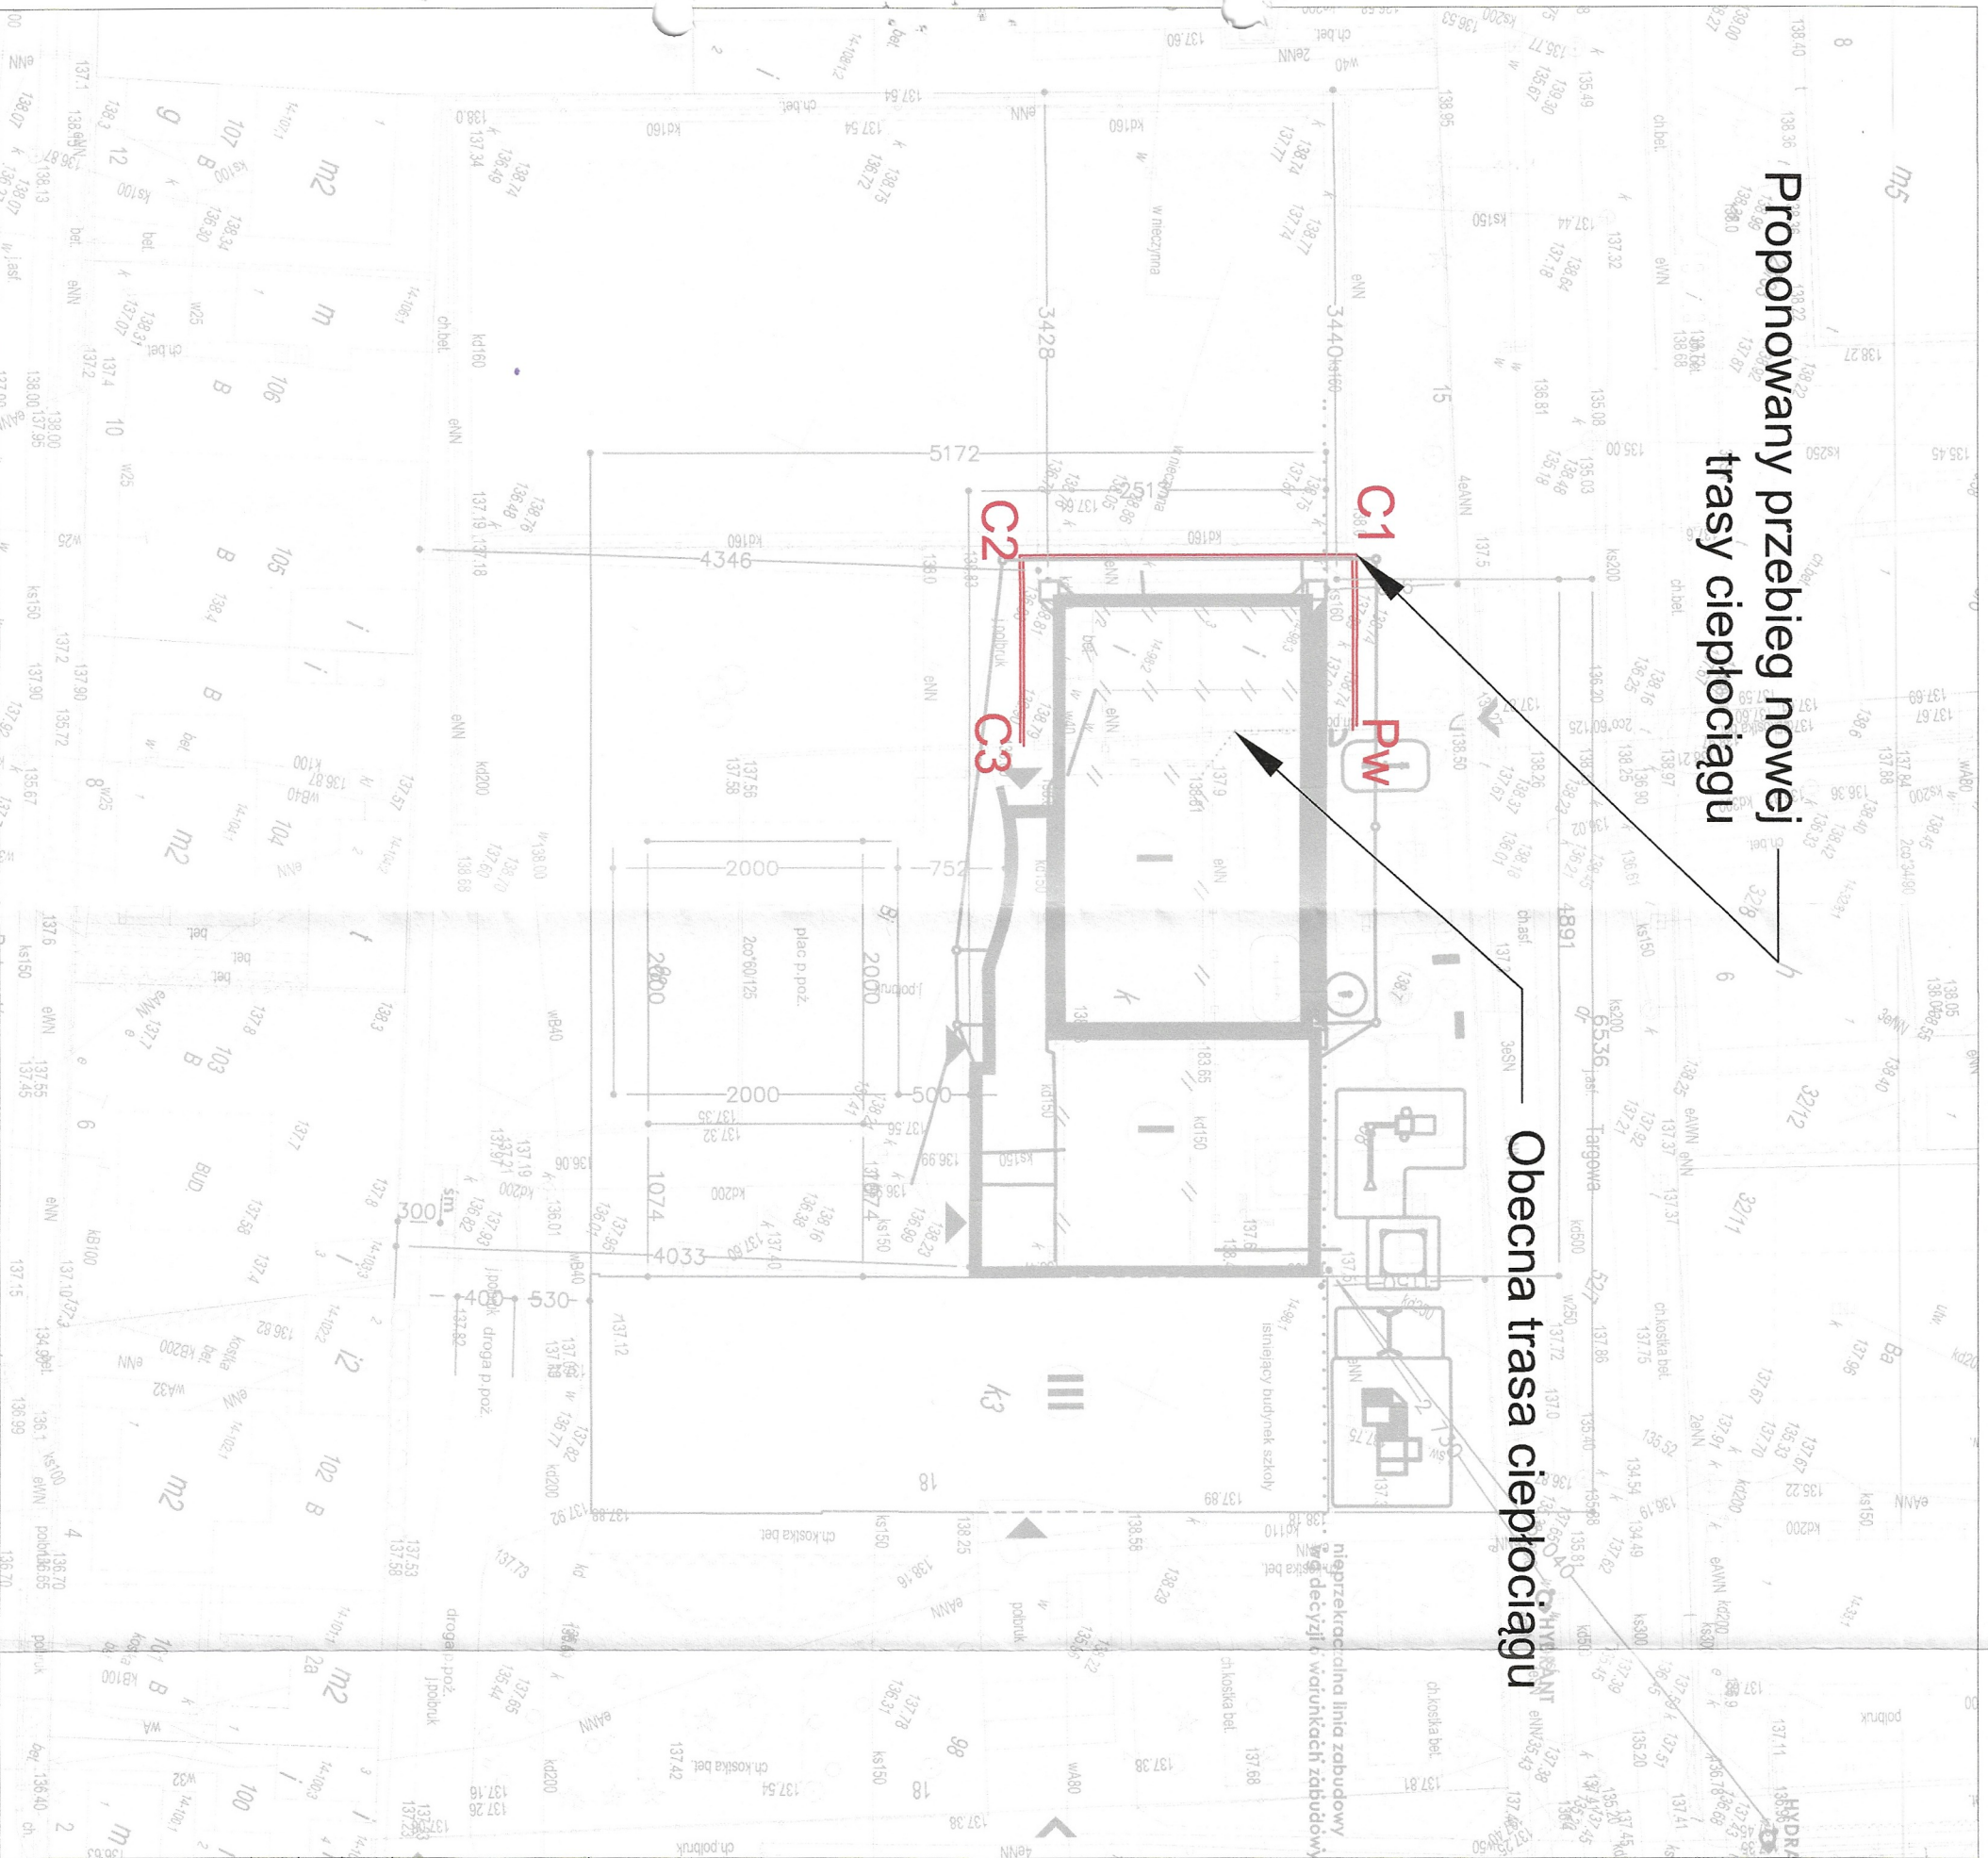

Obecna trasa cieplociągu



Potwierdzam zgodność mapy do celów projektowych
przyjętych do zasobów
Powiatowego Ośrodka Dokumentacji
Geodezjno - Kartograficznego w Sieradzu

Inż. Ryszard Szwed
Upewnienia podawane do projektu
i kierowania robotami budowlanymi
bez ograniczeń w szczególności
w zakresie sieci, instalacji i urządzeń
energetycznych, gazowych,
ciepłowniczych, wodociągów,
miejscowości: L0B/2157/PWOS/13

**STAROSTWO POWIATOWE
w SIERADZU**
Plac Wojewódzki 3
98-200 Sieradz

		Adres inwestycji: 98-200 Sieradz ul. Apolinarego Leśniewskiego dz. nr 98	
	Imię i nazwisko	Data	Podpis
Projektował:	mgr inż. R. Struski upr. LOD/2157/PWOS/13	11.2017	
Opracował:	mgr inż. Jakub Mordalski	11.2017	
Skala:	Inwestycja:		
1 : 500	Przebudowa sieci ciepłowniczej do Szkoły Postawowej nr 4 w Sieradzu przy ul Apolinarego Leśniewskiego dz. nr 98		
Nr rys.	Tytuł rysunku:		
1	Plan Zagospodarowania Terenu		
Braża: Techn - Sanit			