


# Szkic nr 3

Łączy szkic nr 2

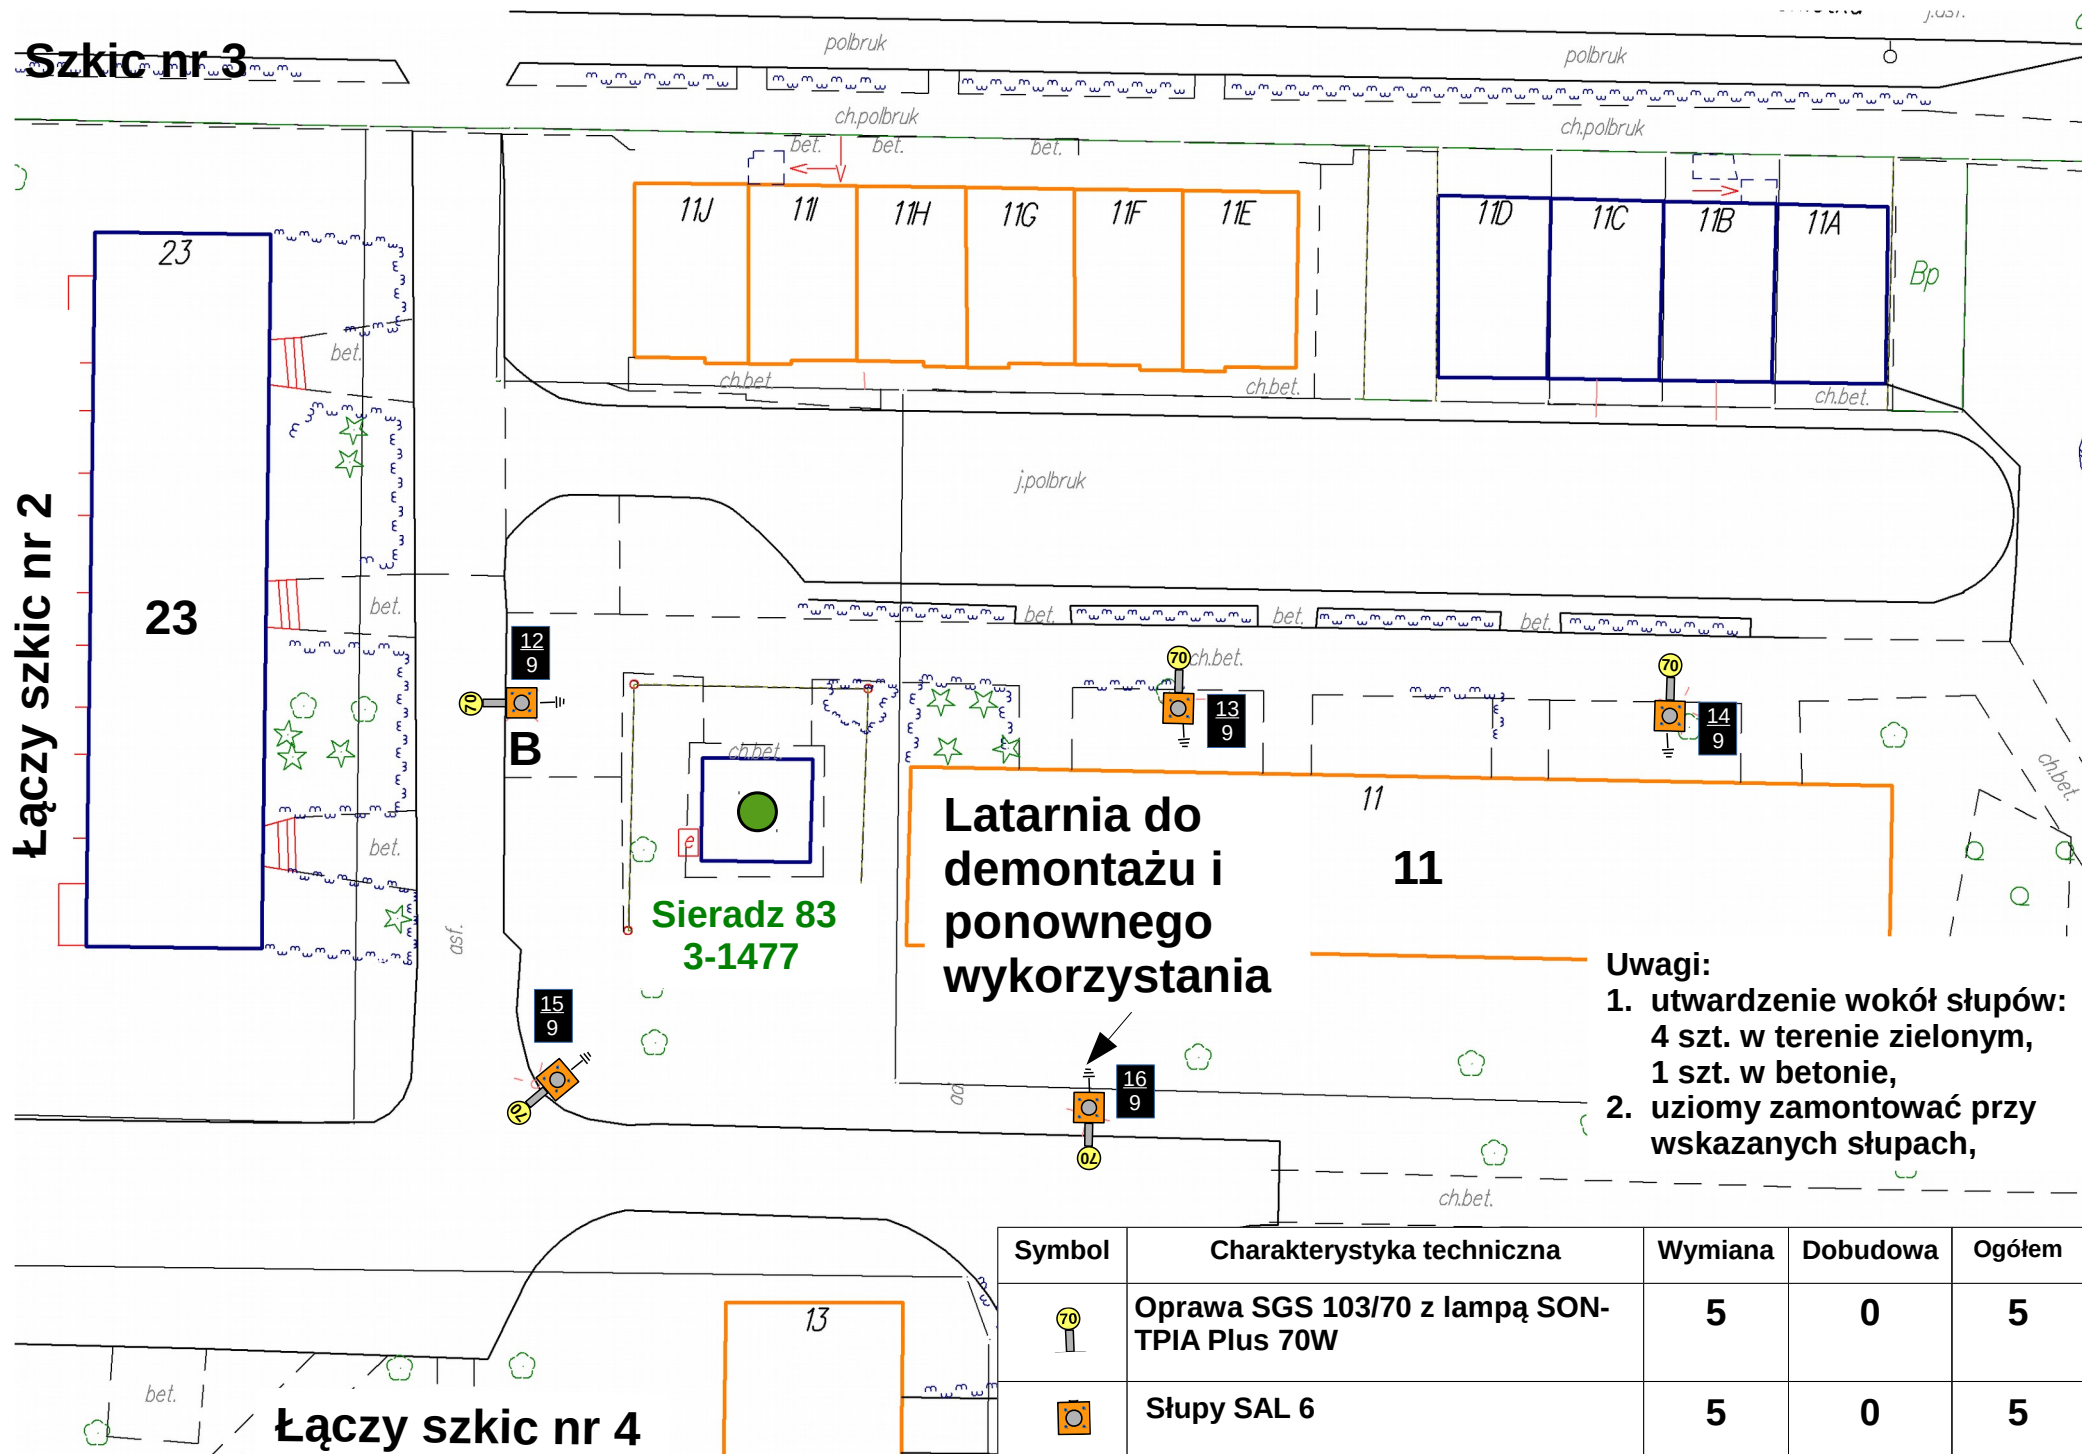

Latarnia do demontażu i ponownego wykorzystania

Sieradz 83  
3-1477

- Uwagi:
1. utwardzenie wokół słupów:  
4 szt. w terenie zielonym,  
1 szt. w betonie,
  2. uziomy zamontować przy  
wskazanych słupach,

Symbol	Charakterystyka techniczna	Wymiana	Dobudowa	Ogółem
	Oprawa SGS 103/70 z lampą SON-TPIA Plus 70W	5	0	5
	Słupy SAL 6	5	0	5

Łączy szkic nr 4