


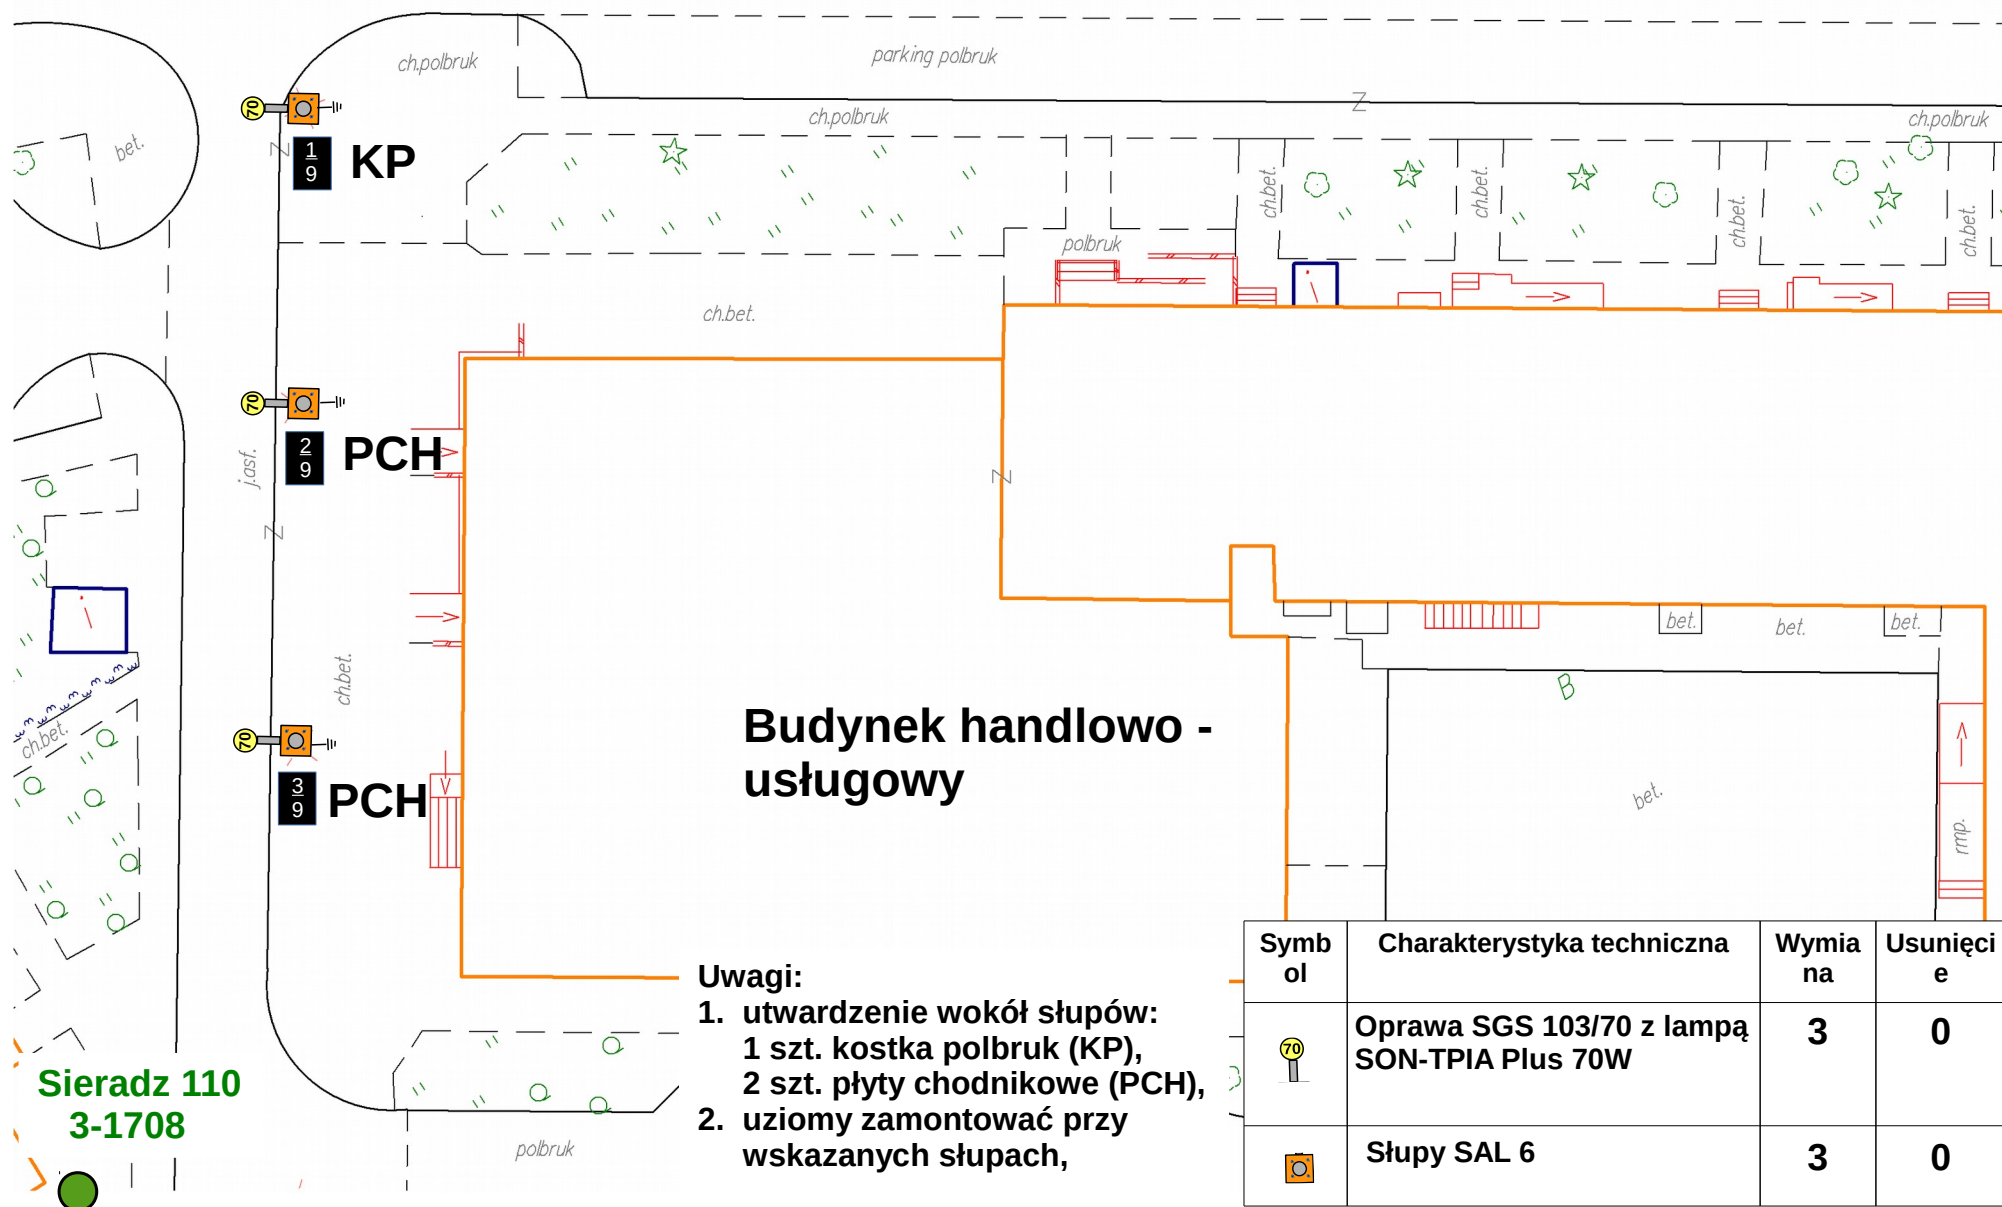

j.asf.



Uwagi:

- 1. utwardzenie wokół słupów:**
1 szt. kostka polbruk (KP),
2 szt. płyty chodnikowe (PCH),
- 2. uziomy zamontować przy**
wskazanych słupach,

Symbiol	Charakterystyka techniczna	Wymiana	Usunięcie	Ogółem
	Oprawa SGS 103/70 z lampą SON-TPIA Plus 70W	3	0	3
	Słupy SAL 6	3	0	3