


Szkic nr 14

Łączy szkic nr 13

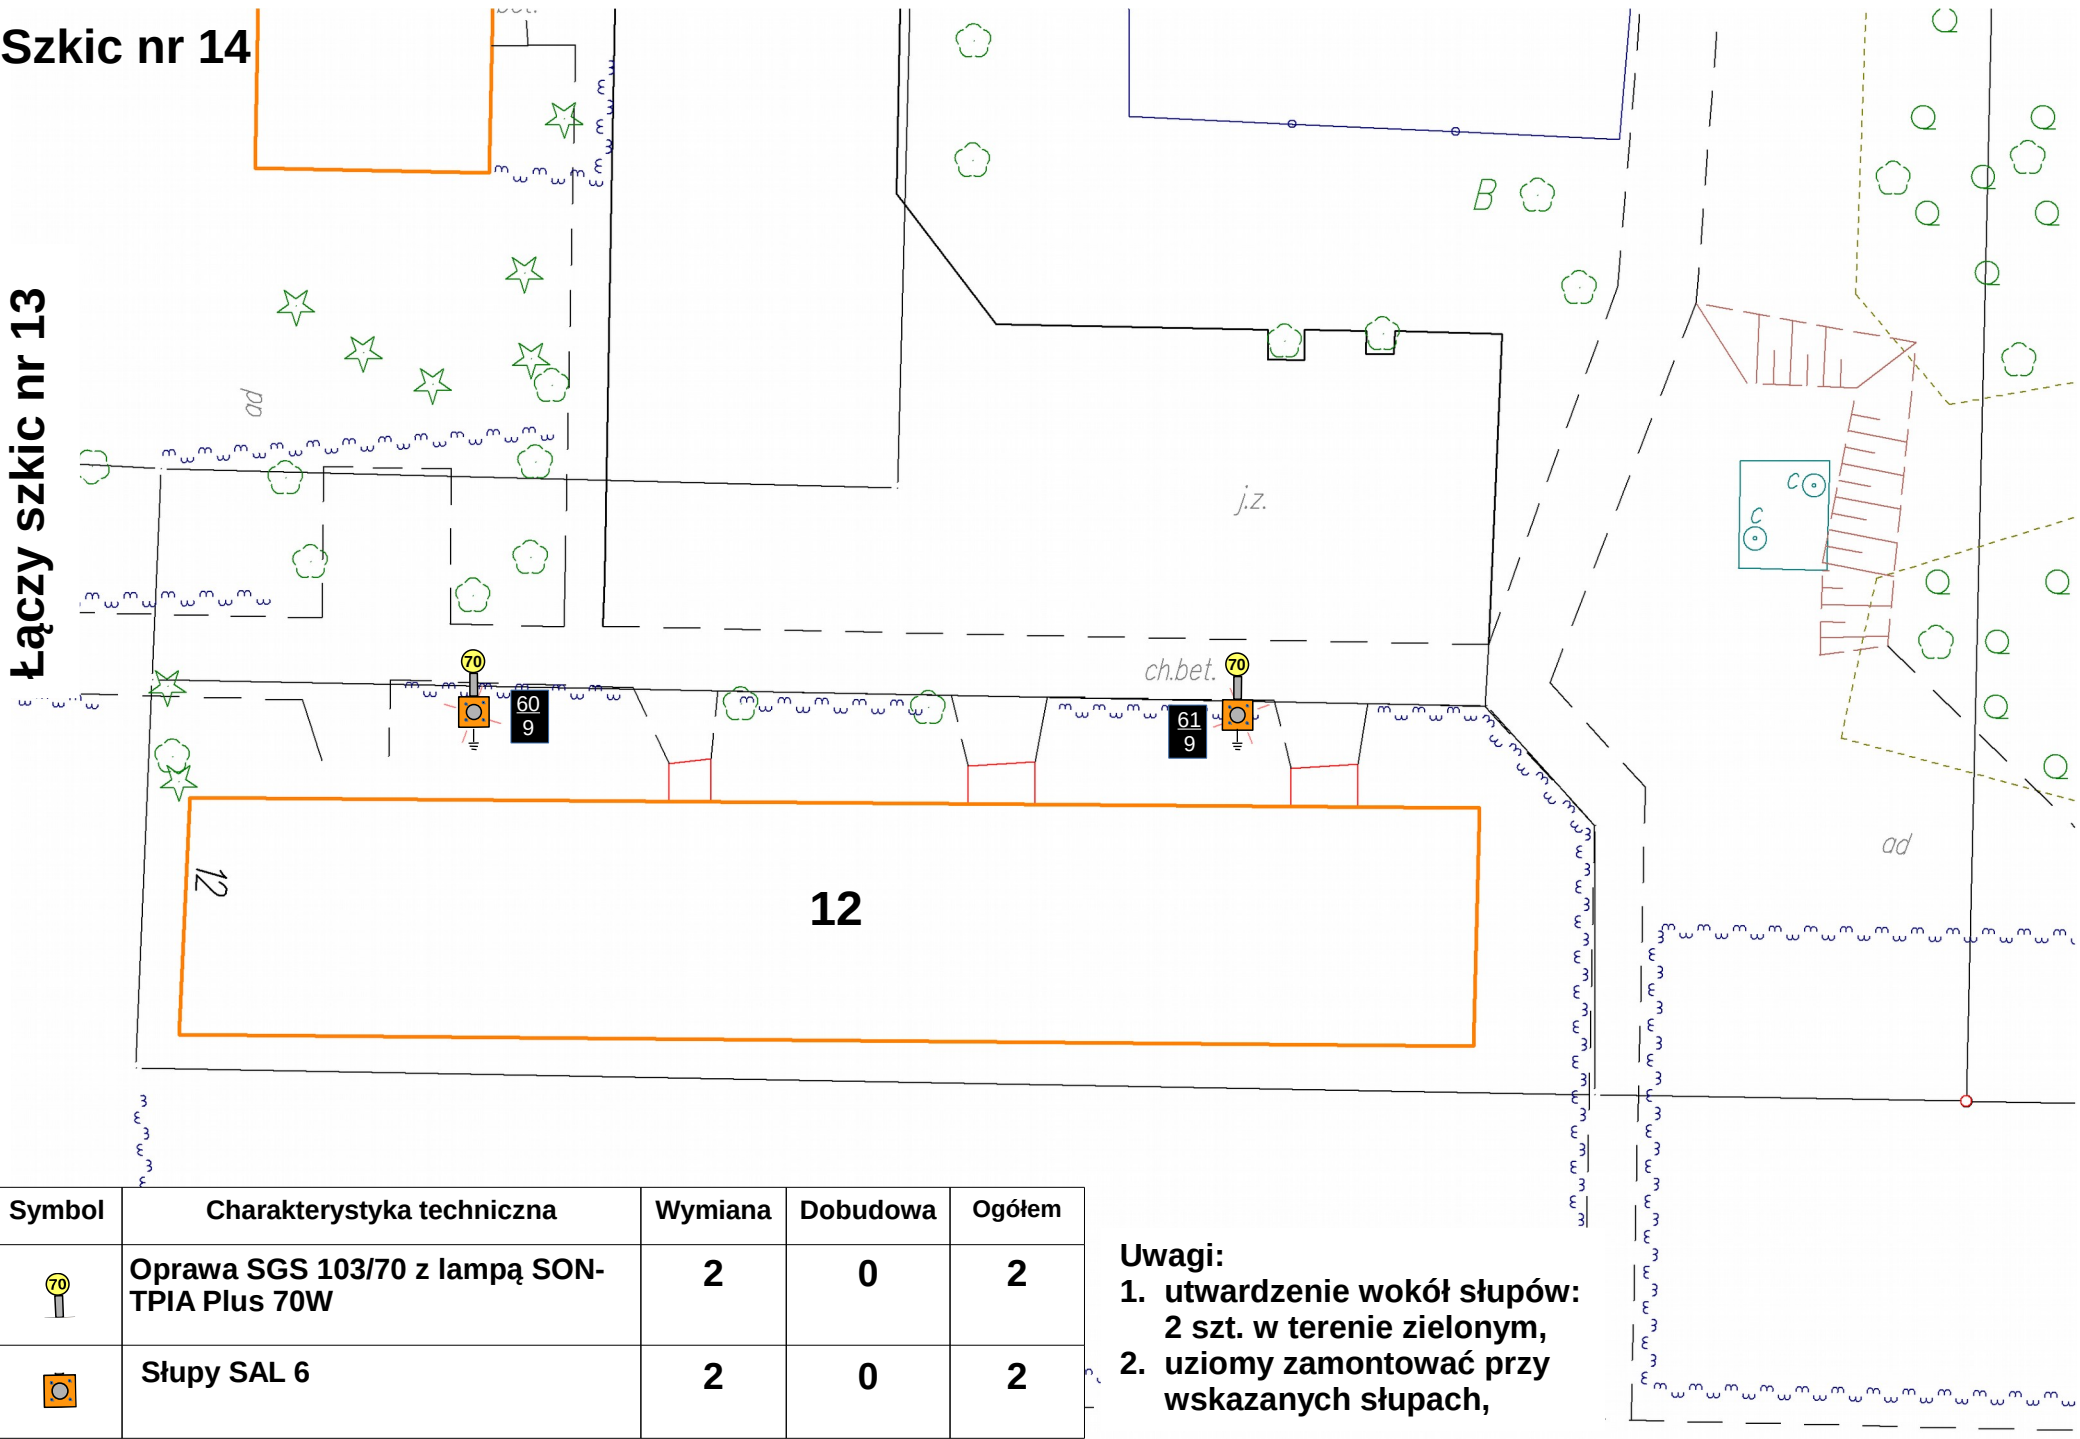

Symbol	Charakterystyka techniczna	Wymiana	Dobudowa	Ogółem
	Oprawa SGS 103/70 z lampą SON-TPIA Plus 70W	2	0	2
	Słupy SAL 6	2	0	2

Uwagi:
1. utwardzenie wokół słupów:
2 szt. w terenie zielonym,
2. uziomy zamontować przy
wskazanych słupach,