




Szkic nr 4

Łączy szkic nr 3

Łączy szkic nr 5

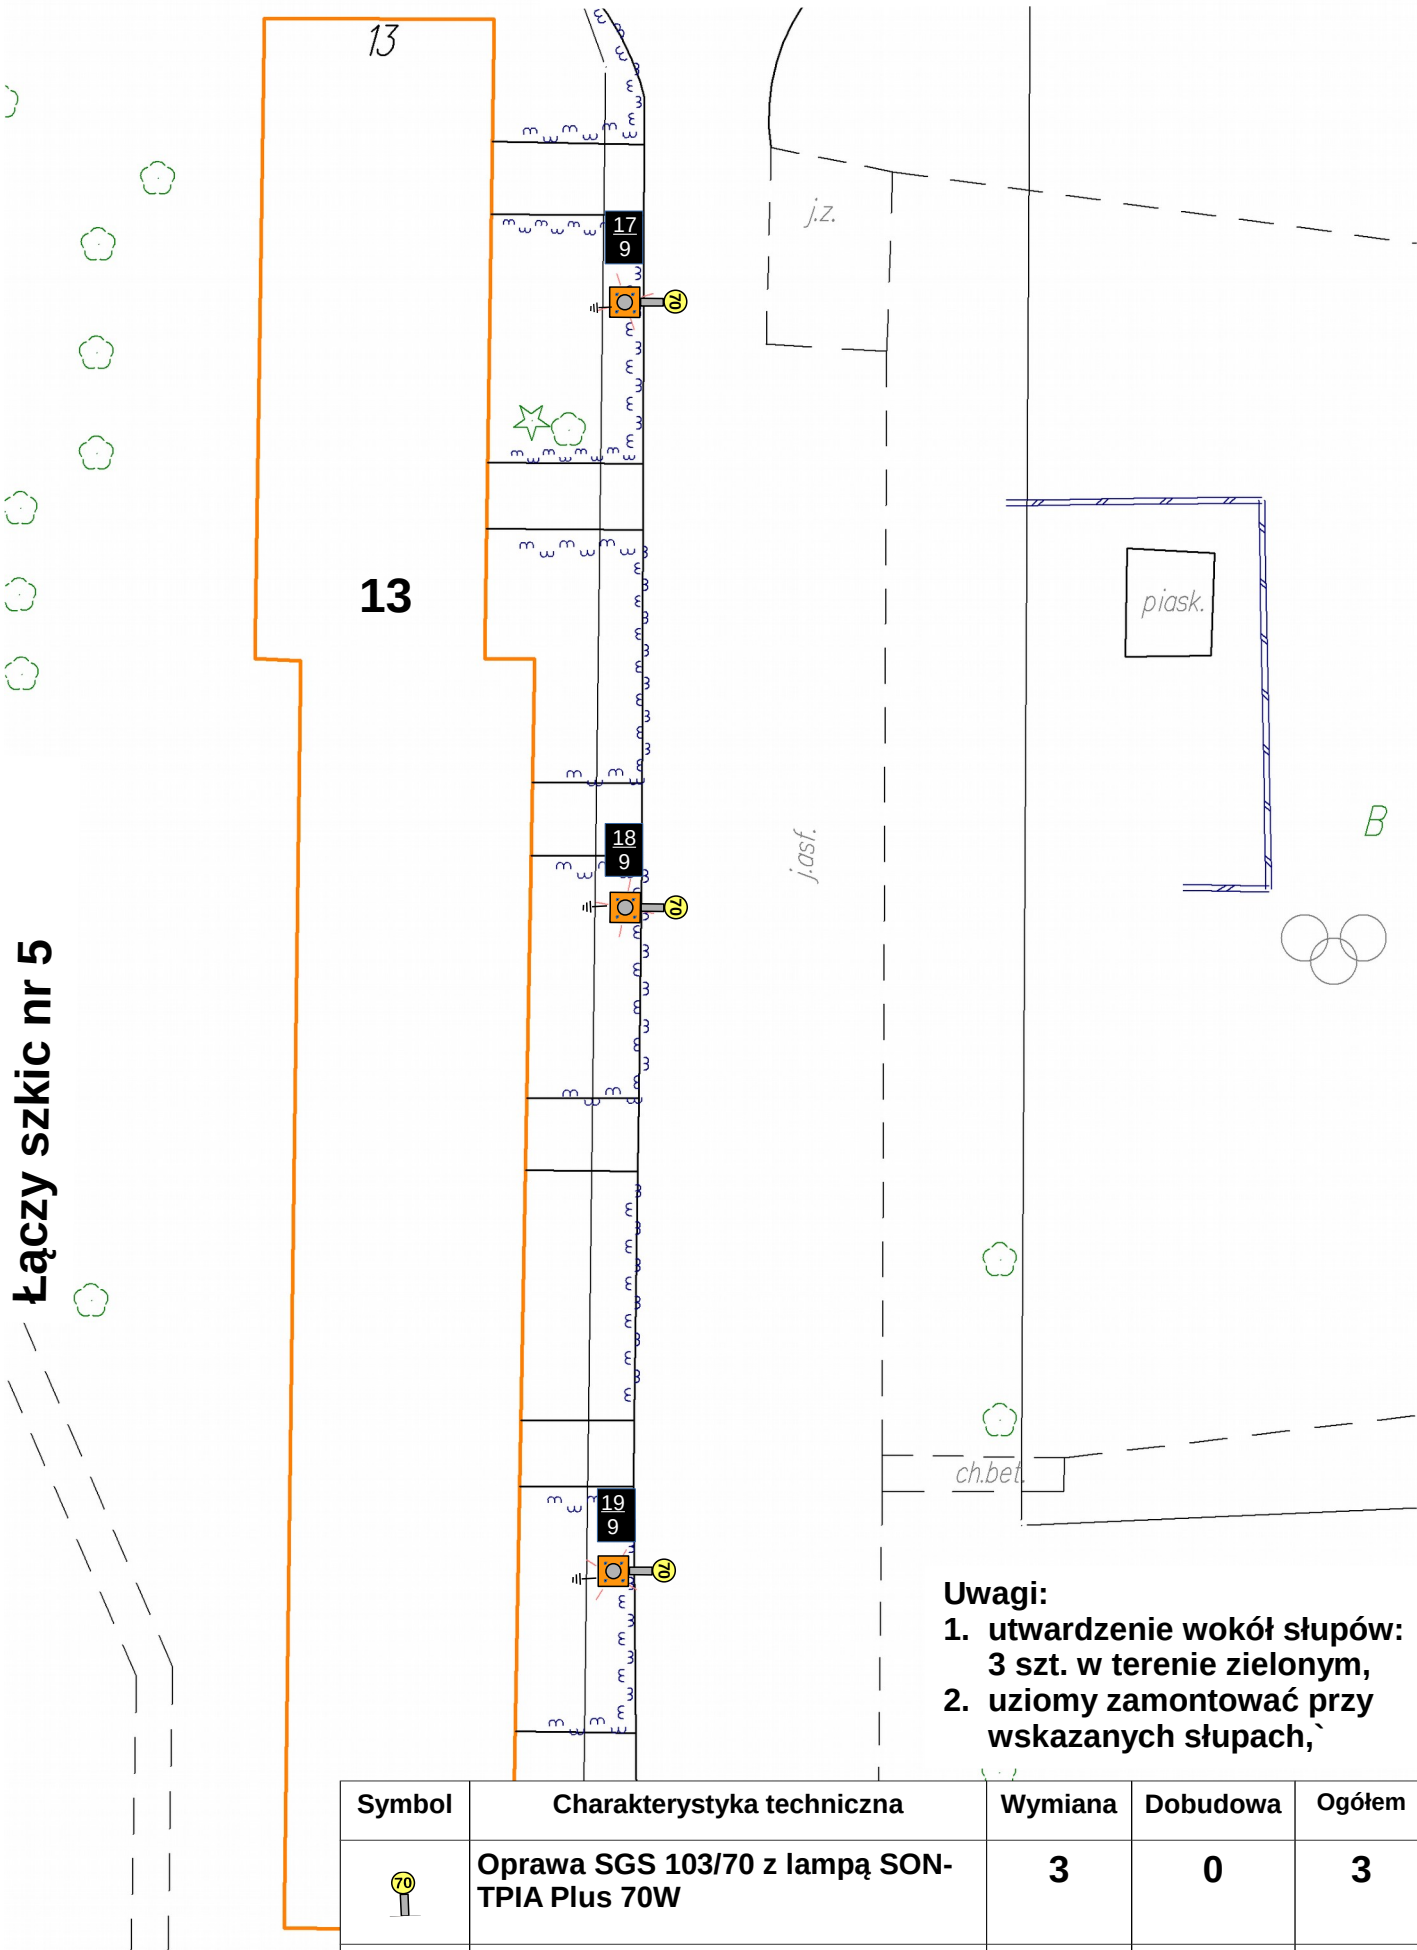

- Uwagi:
1. utwardzenie wokół słupów:
3 szt. w terenie zielonym,
 2. uziomy zamontować przy
wskazanych słupach,

Symbol	Charakterystyka techniczna	Wymiana	Dobudowa	Ogółem
	Oprawa SGS 103/70 z lampą SON-TPIA Plus 70W	3	0	3
	Słupy SAL 6	3	0	3