


Szkic nr 13

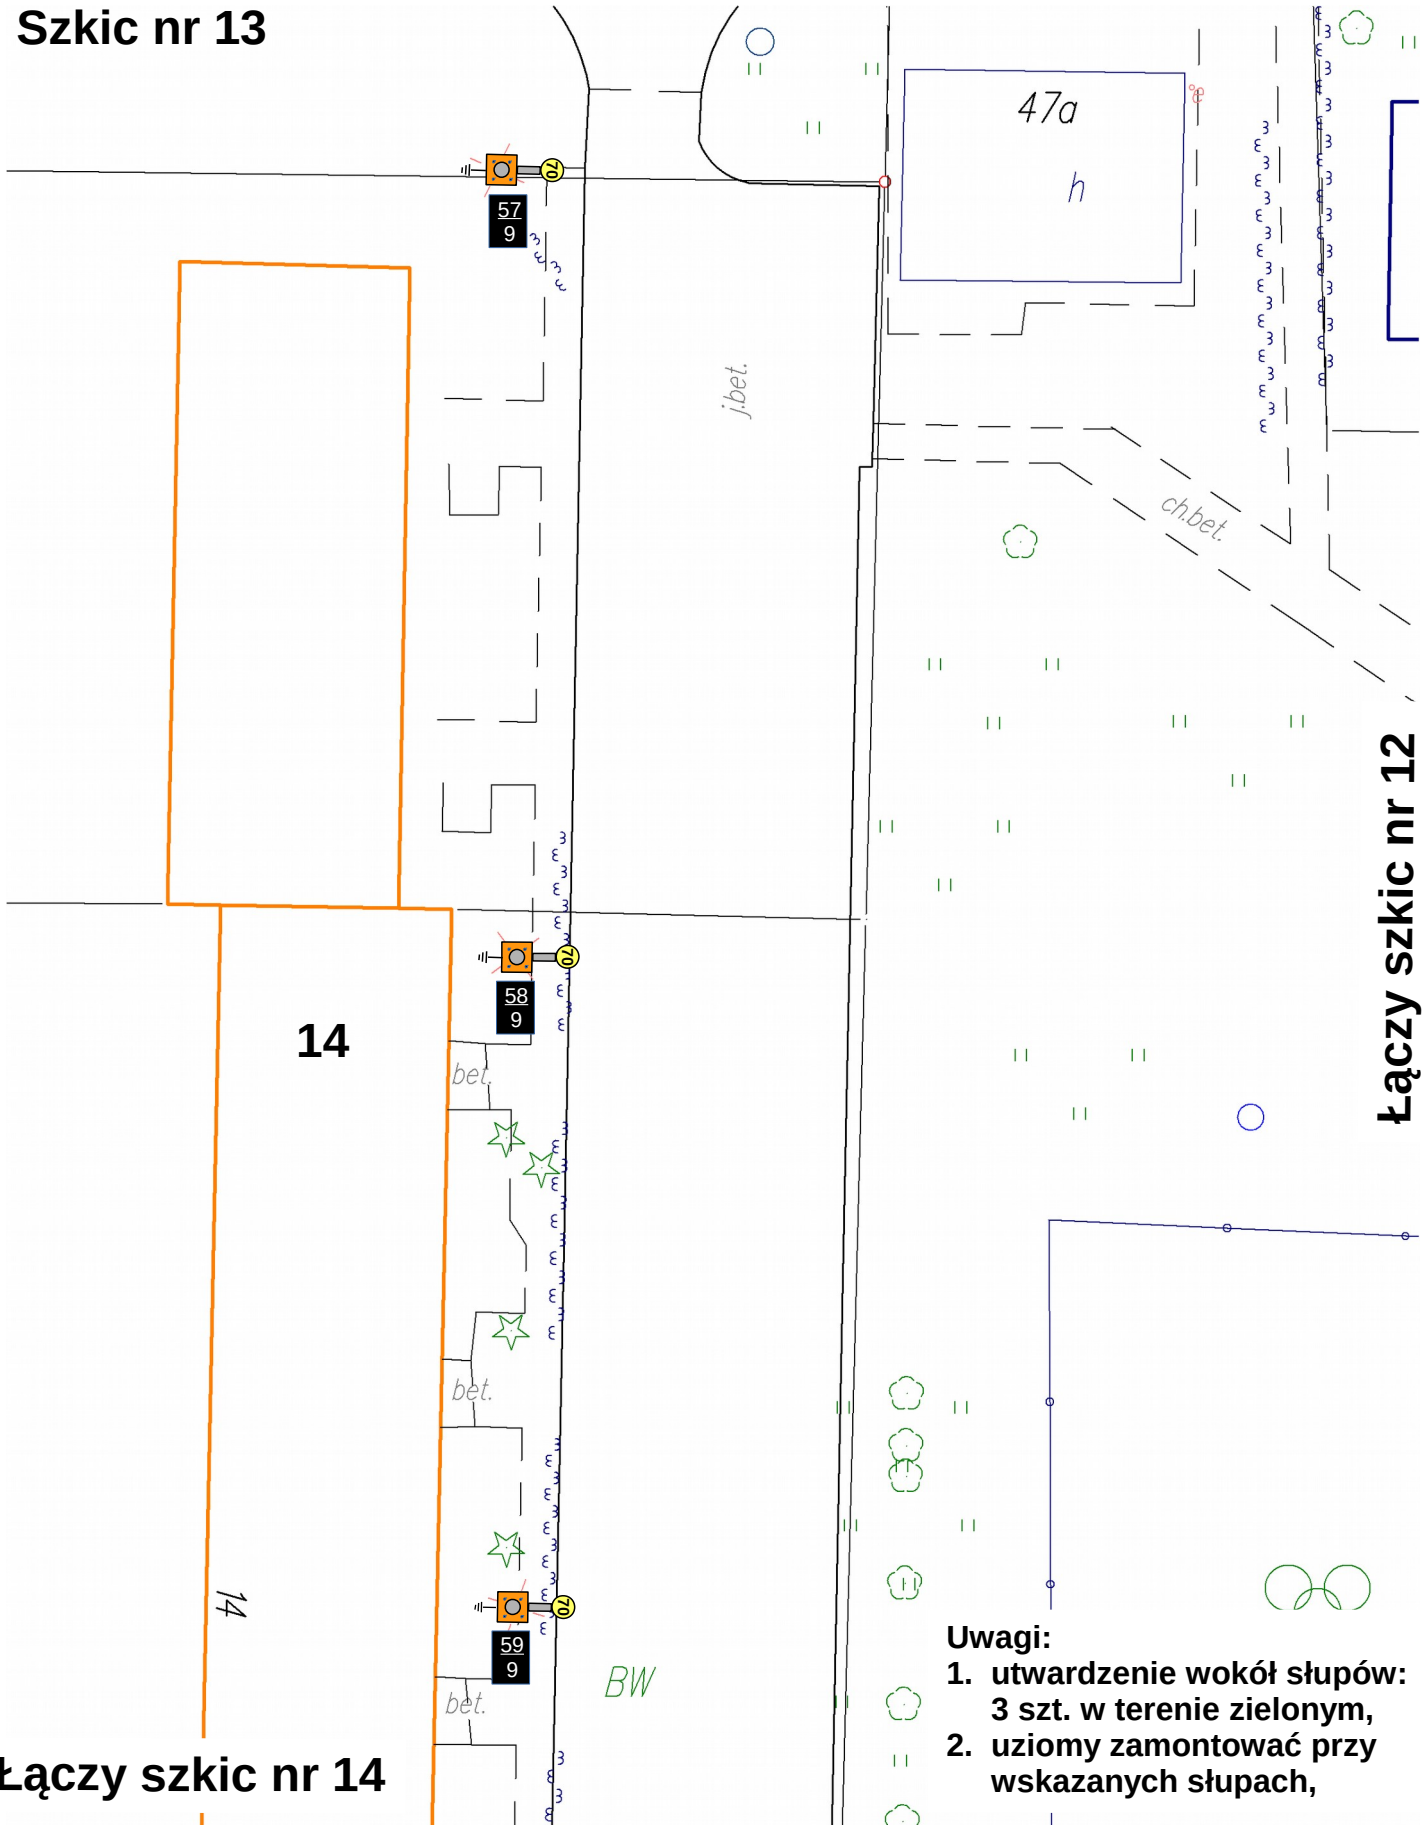

Łączy szkic nr 12

Łączy szkic nr 14

- Uwagi:**
- 1. utwardzenie wokół słupów: 3 szt. w terenie zielonym,
 - 2. uziomy zamontować przy wskazanych słupach,

Symbol	Charakterystyka techniczna	Wymiana	Dobudowa	Ogółem
	Oprawa SGS 103/70 z lampą SON-TPIA Plus 70W	3	0	3
	Słupy SAL 6	3	0	3