





Szkic nr 1

Symbol	Charakterystyka techniczna	Wymiana	Usunięcie	Ogółem
	Oprawa SGS 104/150 z lampą SON-TPIA Plus 150W	6	0	6
	Słupy SAL 9	6	0	6



ul. 3 Maja

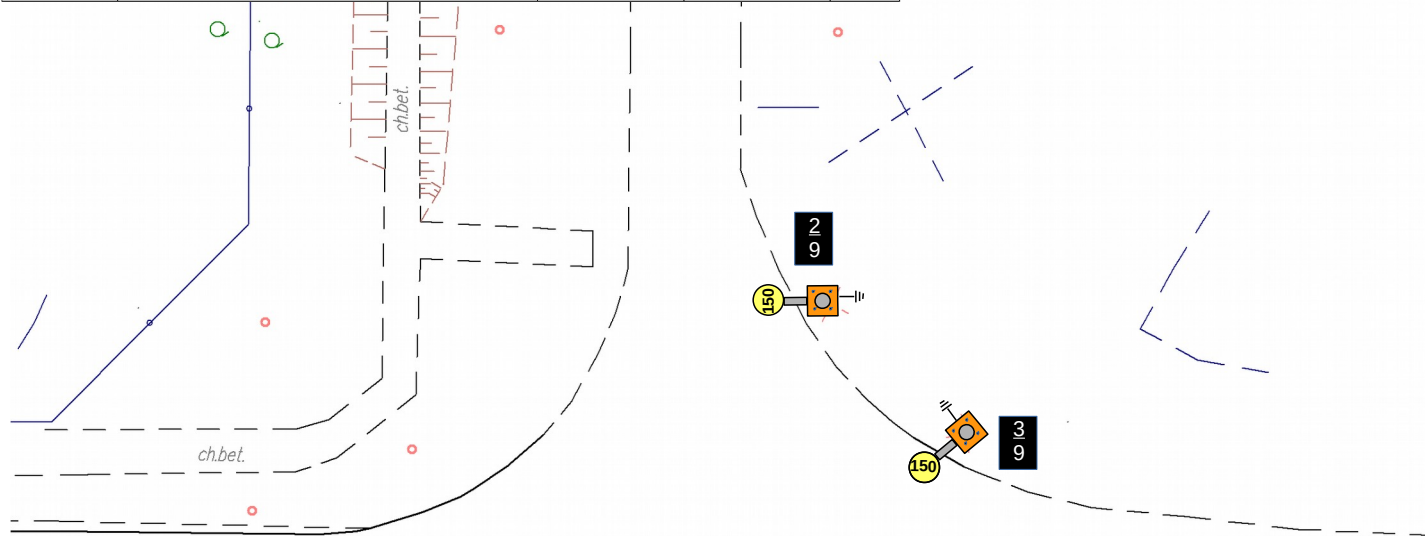ul. 1 Maja

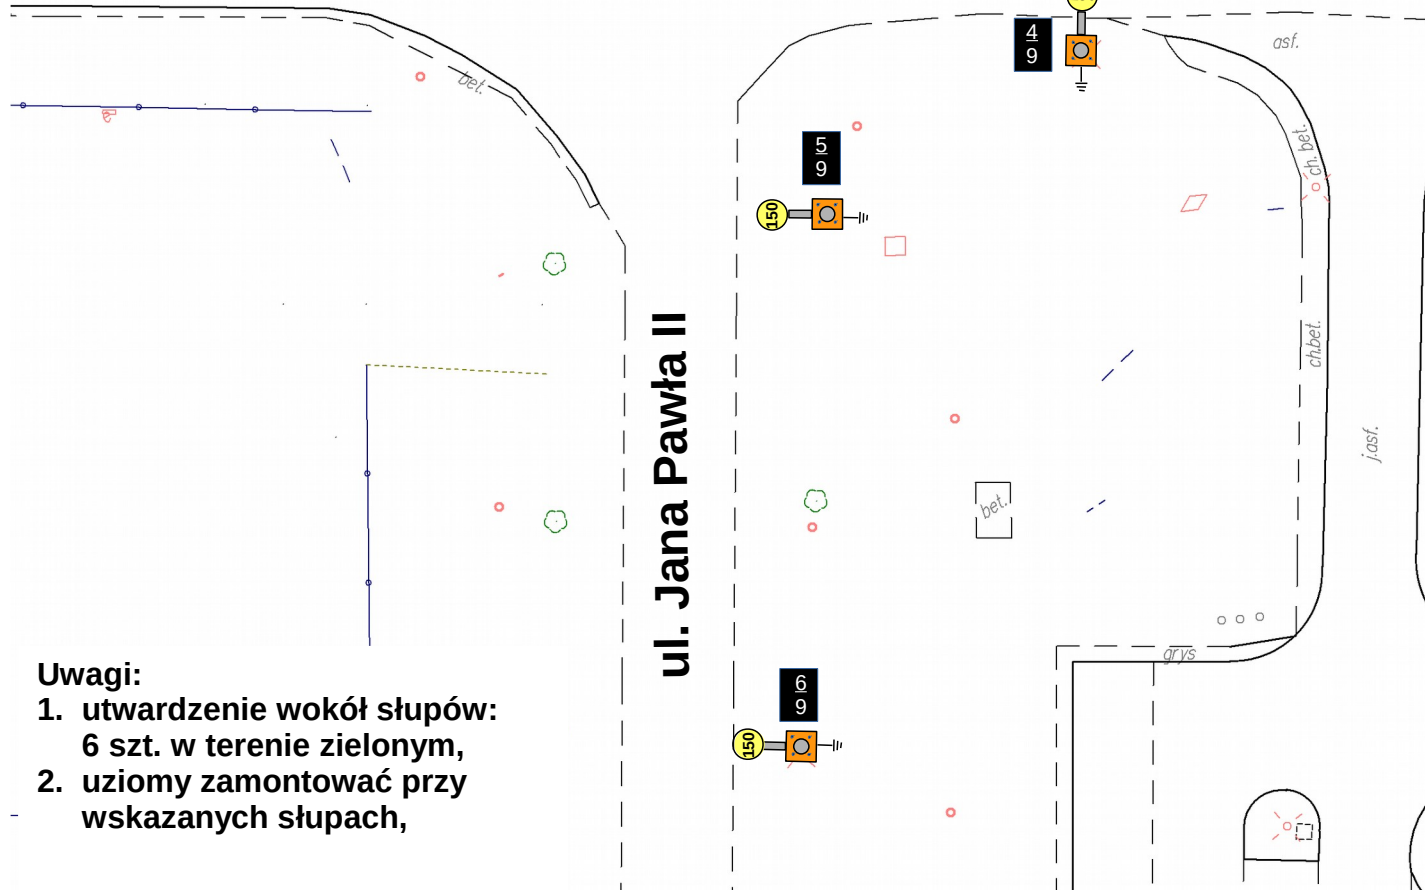

Uwagi:

1. utwardzenie wokół słupów:
6 szt. w terenie zielonym,
2. uziomy zamontować przy
wskazanych słupach,