



KONTENER GOSPODARCZY

- przykładowe rozwiązania typowe

Opis ogólny:

Kontener musi zostać postawiony na wcześniej przygotowanym fundamencie posiadającym co najmniej 4 punkty podporowe w przypadku kontenerów 10', 6 punktów podporowych w przypadku kontenerów 16' i 20'. Rozmiar fundamentu i jego głębokość związana z głębokością zamarzania zależy od norm, warunków miejscowych, właściwości podłoża i występujących maksymalnych obciążeń. Zachowanie poziomu fundamentów stwarza podstawę do wykonania montażu bez usterek oraz właściwego ustawienia całego zestawu. Wykonanie fundamentów musi gwarantować swobodny odpływ wody opadowej. Przy ustawianiu i rozstawianiu kontenerów (zestawu kontenerowego) należy uwzględnić obciążenia użytkowe i charakterystykę regionalną

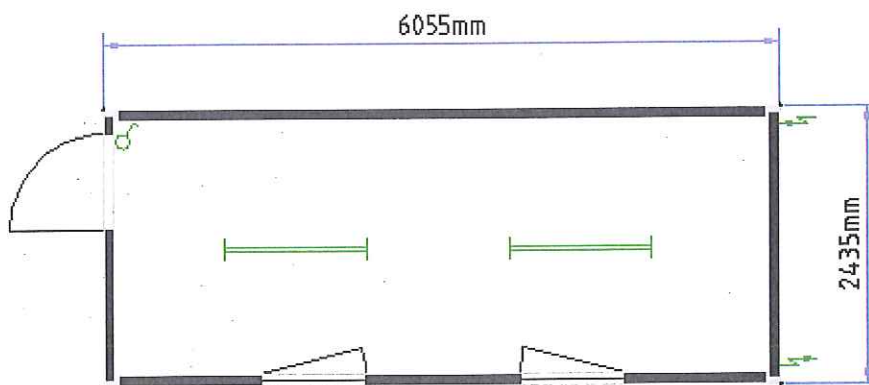

		BIURO PROJEKTOWE "PROKON" Sławomir Miziała 98-200 Sieradz, ul. Broniewskiego 5/3 tel 501 715 029	
		OBIEKT: Tereny rekreacyjne - osiedla "Za Szpitalem" w Sieradzu, rejon ul. Armii Krajowej	
INWESTOR: Gmina Miasto Sieradz, Sieradz - Plac Wojewódzki 1		BRANŻA: BUDOWLANA	
RYSUNEK: SCHEMAT KONTENERA GOSPODARCZEGO		SKALA: 1:50	
OPRACOWAŁ: mgr inż. SŁAWOMIR MIZIAŁA		NR UPŁ.: 1023/92	DATA: 2017.04. NR RYS: 6
PROJEKTANT: mgr inż. SŁAWOMIR MIZIAŁA			