


WIDOK - od strony boiska

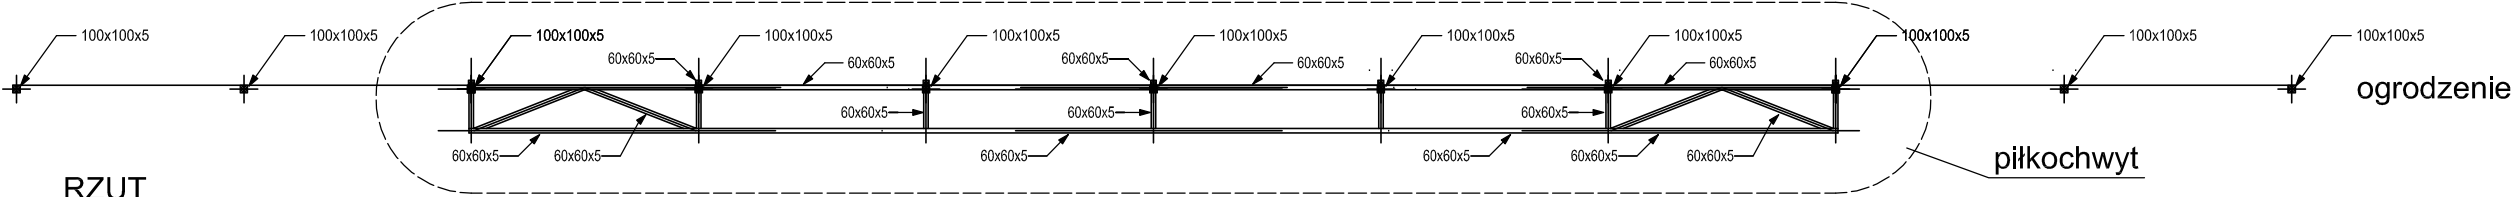

RZUT

Piłkochwyt - elementy mocujące piłkochwytu - zainstalowane na konstrukcji słupków ogrodzeniowych RK 100x100x5

SM		BIURO PROJEKTOWE "PROKON" Sławomir Miziała 98-200 Sieradz, ul. Broniewskiego 5/3 tel 501 715 029	
OBIEKT:		Tereny rekreacyjne - osiedla "Za Szpitalem" w Sieradzu, rejon ul. Armii Krajowej	
INWESTOR:		Gmina Miasto Sieradz, Sieradz - Plac Wojewódzki 1	BRANŻA: BUDOWLANA
RYSUNEK:		PIŁKOCHWYT - boisko piłki nożnej	SKALA: 1:10
OPRACOWAŁ:		mgr inż. SŁAWOMIR MIZIAŁA	NR RYS.: 4
PROJEKTANT:		mgr inż. SŁAWOMIR MIZIAŁA	NR UPR.: 1023/92
		DATA: 2017.04.	