


## KONCEPCJA BUDOWY KANALIZACJI DESZCZOWEJ

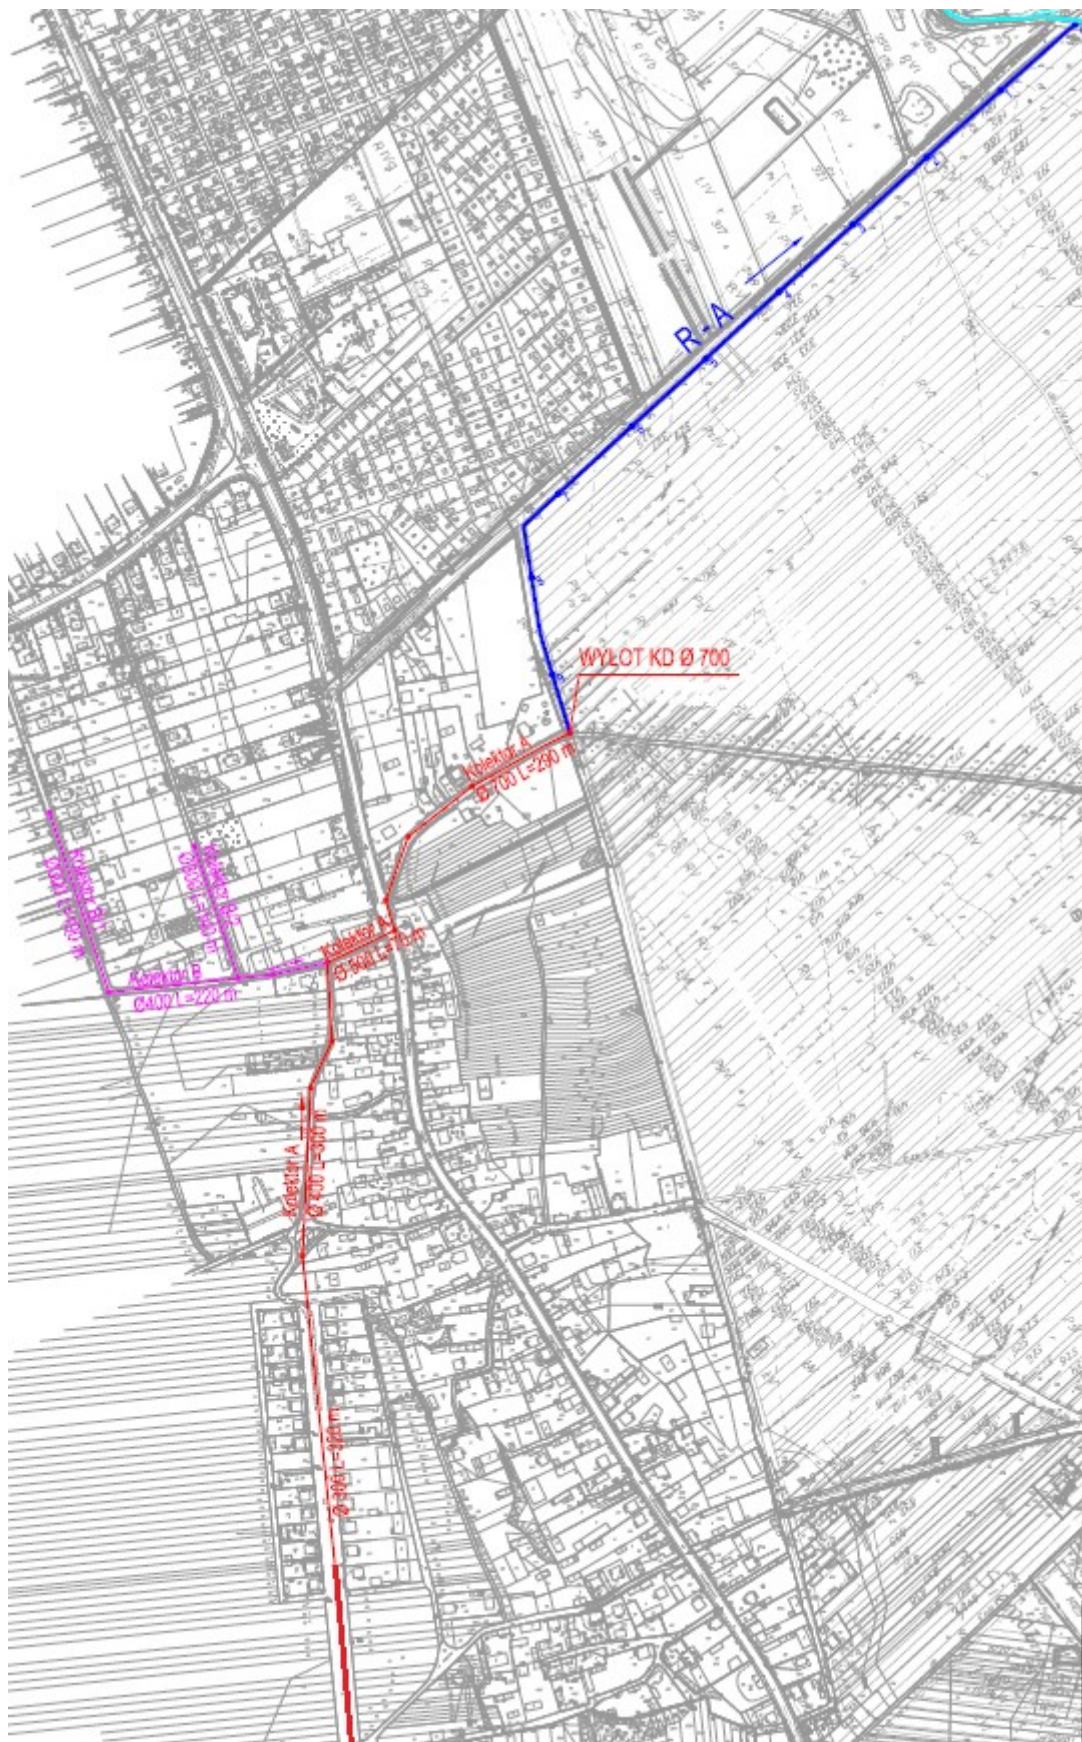

W ramach zamówienia do zaprojektowania:

- Kolektor A (dn300 -440m; dn400 -300m; dn500 -70m; dn700 -290m)
- Rów odpływowy R-A