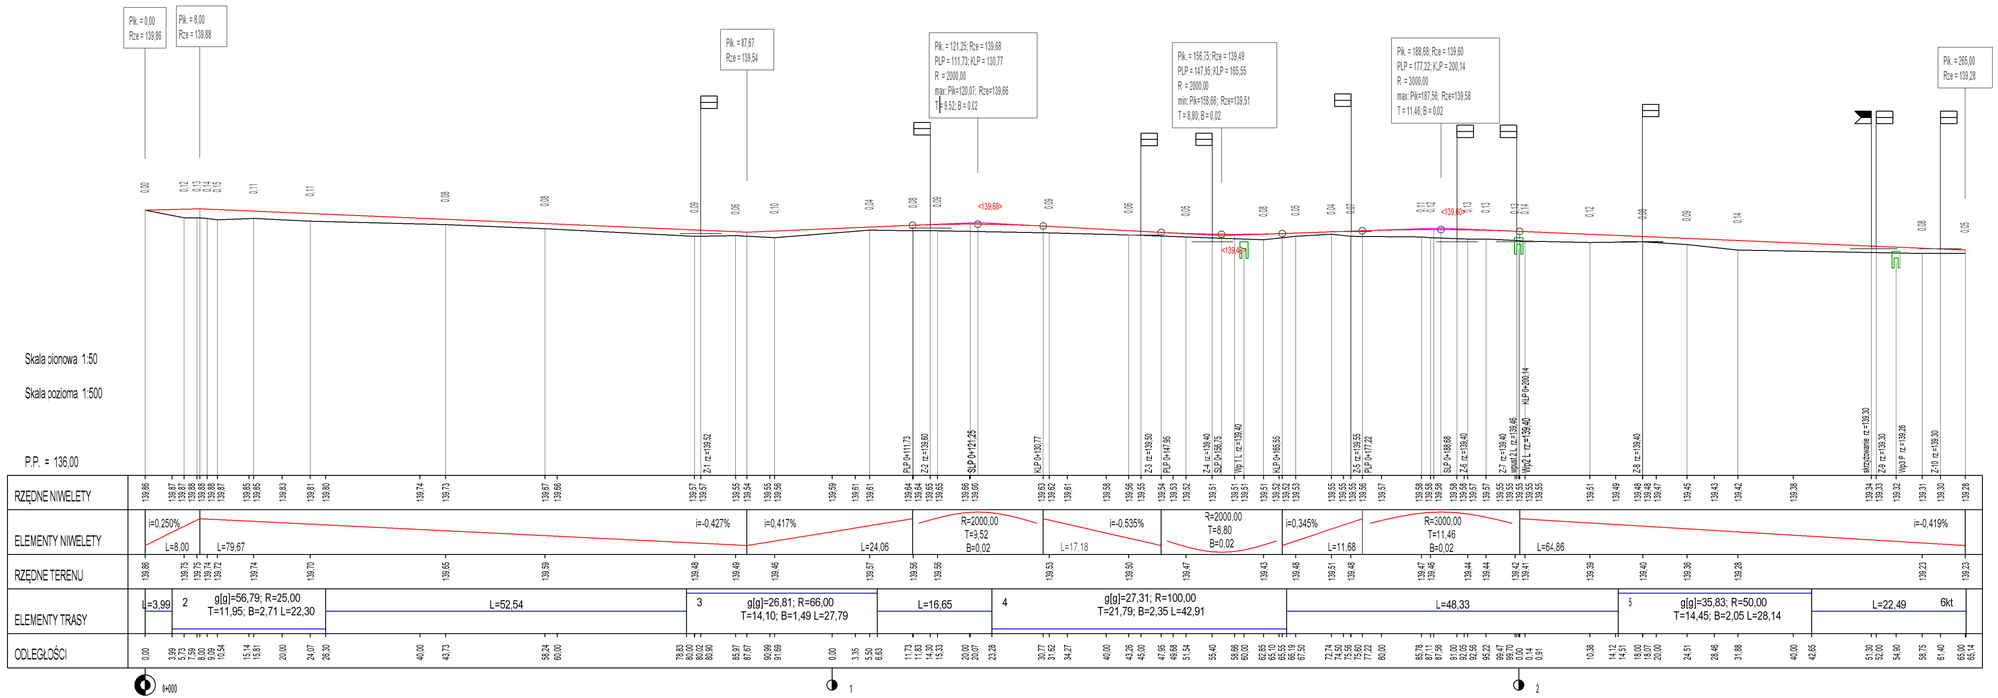

PROJEKT BUDOWLANO- WYKONAWCZY

Przebudowa odcinka ulicy Wiejskiej w Sieradzu od km 0+000 do km 0+256

Profil podłużny	Rysunek nr: 3.	Data: 03.2018 r.	Skala: 1:50/500
Adres inwest.	dz. nr: 31/2;29;381		
Inwestor	Gmina Miasto Sieradz; Plac Wojewódzki 1 98- 200 Sieradz		

Zespół projektu		Podpis
Projektant		
Asystent		