





przekrój A-A

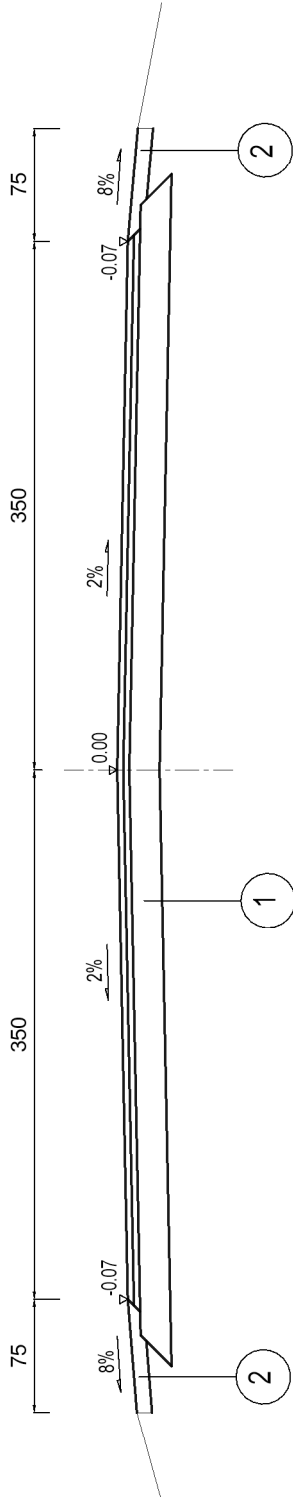

przekrój B-B

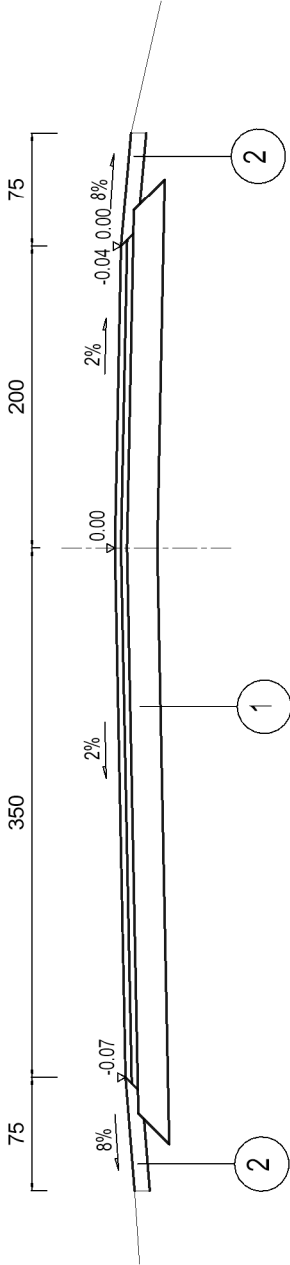

przekrój C-C

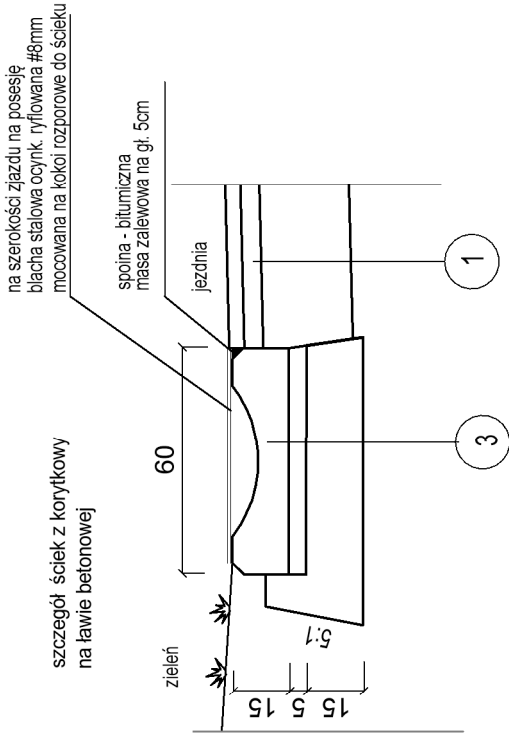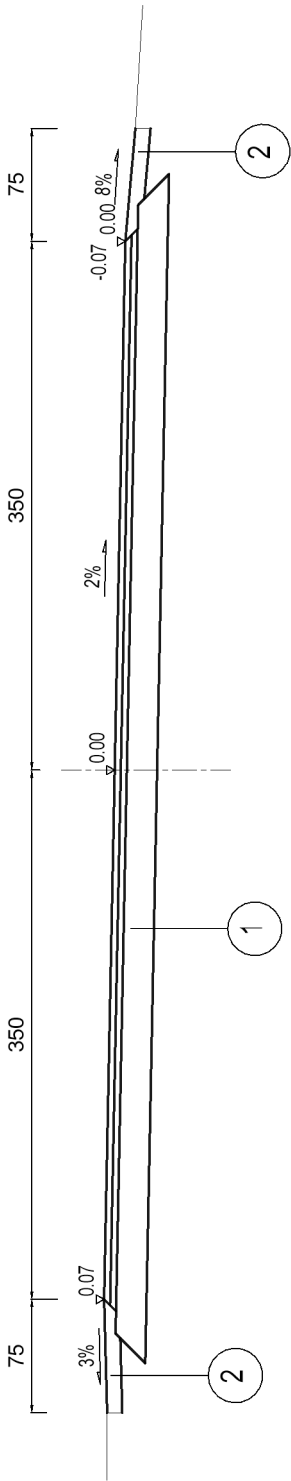

1	nawierzchnia bitumiczna jezdni
4cm	warstwa ścieralna AC11S
4cm	warstwa wiążąca AC16W
20cm	podbudowa z kruszywa łam. 0/31,5
	podłoże gruntowe
2	pobocze
10cm	utwardzenie kruszywem łam. 0/31,5
	podłoże gruntowe
3	ściek prefabrykowany betonowy na ławie bet. C12/15 z oporem
15cm	ściek betonowy 15x60x50cm
5cm	podsyпка cem.- piaskowa 1:4
23cm	ława betonowa C12/15
	podłoże gruntowe

PROJEKT BUDOWLANO- WYKONAWCZY

Przebudowa odcinka ulicy Wiejskiej w Sieradzu od km 0+000 do km 0+256				
Przekroje charakterystyczne		Rysunek nr: 4.	Data: 03.2018 r.	Skala: 1:50
Adres inwest.	dz. nr. 31/2/29;381			
Inwestor	Gmina Miasto Sieradz; Plac Wojewódzki 1 98- 200 Sieradz			
Zespół projektu		Podpis		
Projektant				
Asystent				