




Szkic nr 4

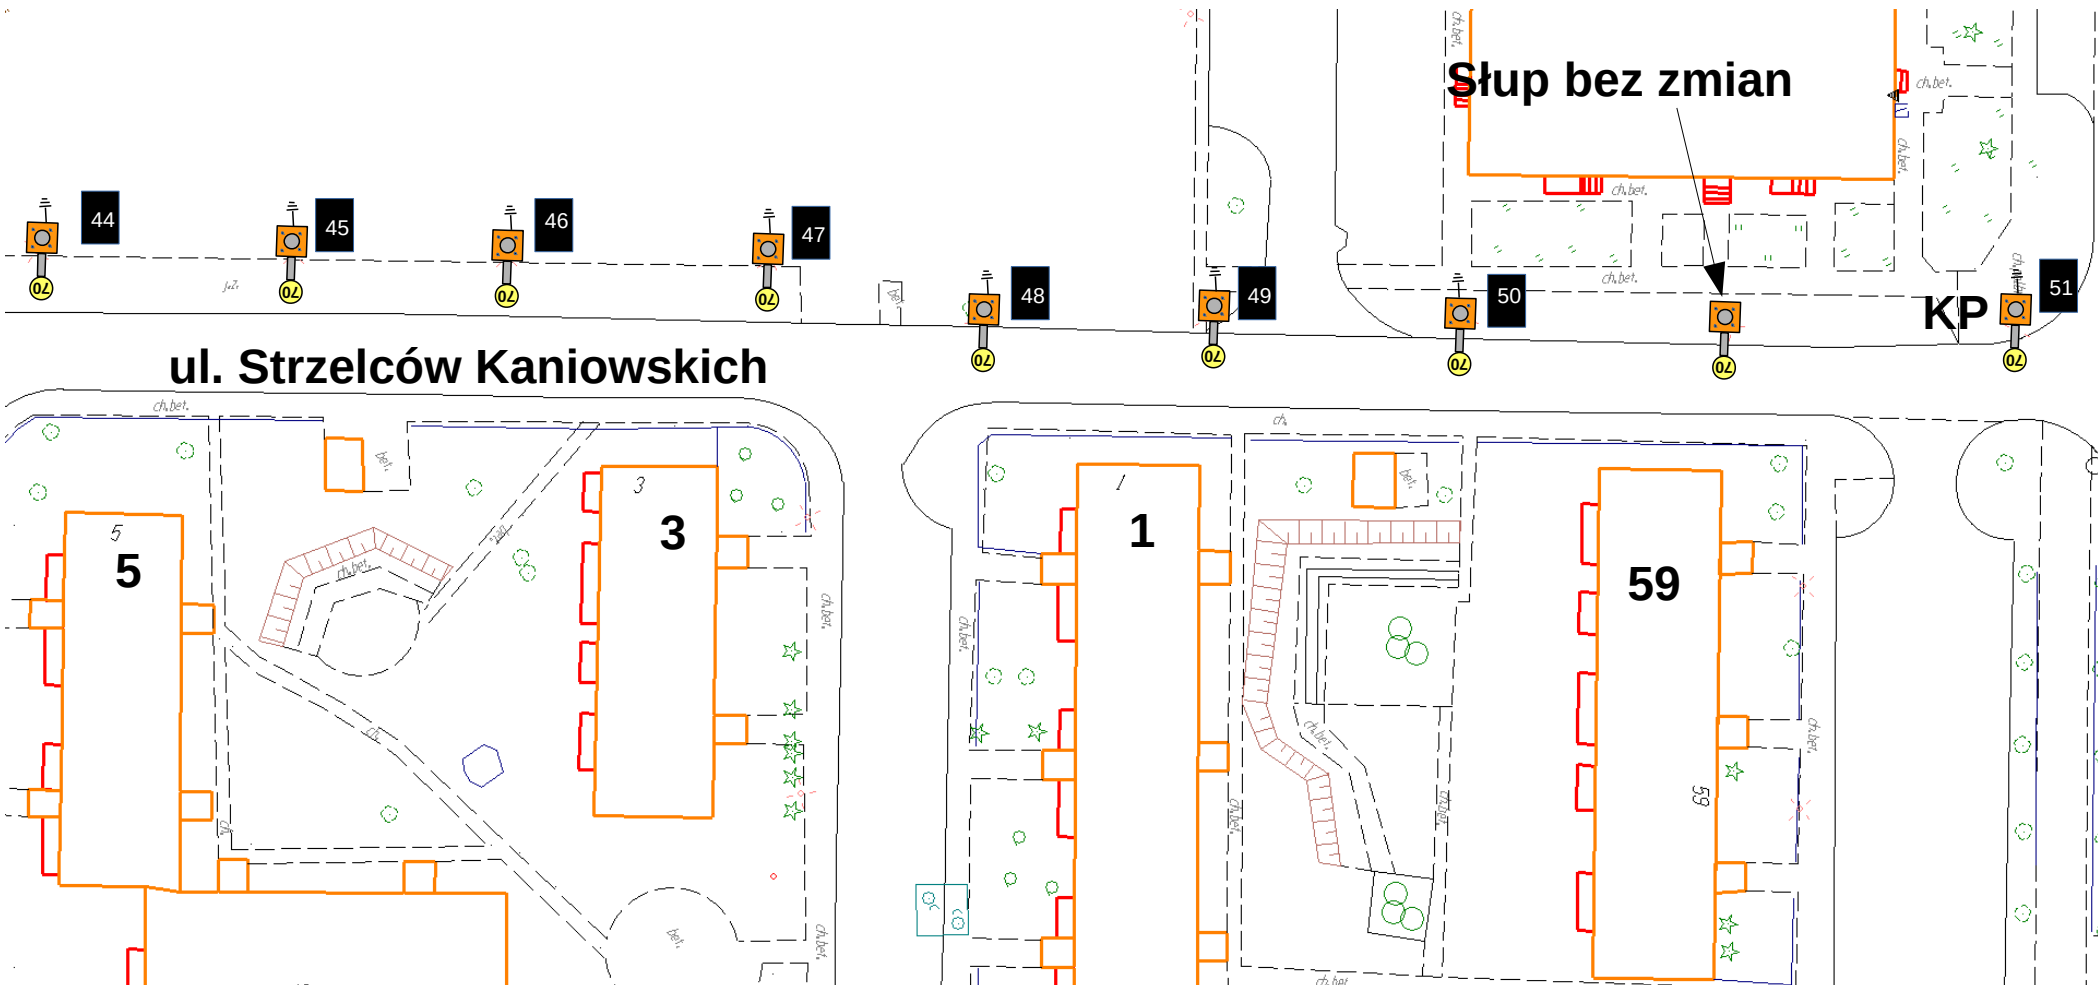

- Uwagi:
- 1. utwardzenie wokół słupów:
7 szt. w terenie zielonym,
1 szt. kostka polbruk
(KP)
 - 2. uziomy zamontować przy
wskazanych słupach,

Symbol	Charakterystyka techniczna	Wymiana	Usunięcie	Ogółem
	Oprawa SGS 103/70 z lampą SON-TPIA Plus 70W	8	0	8
	Słupy 6m	8	0	8