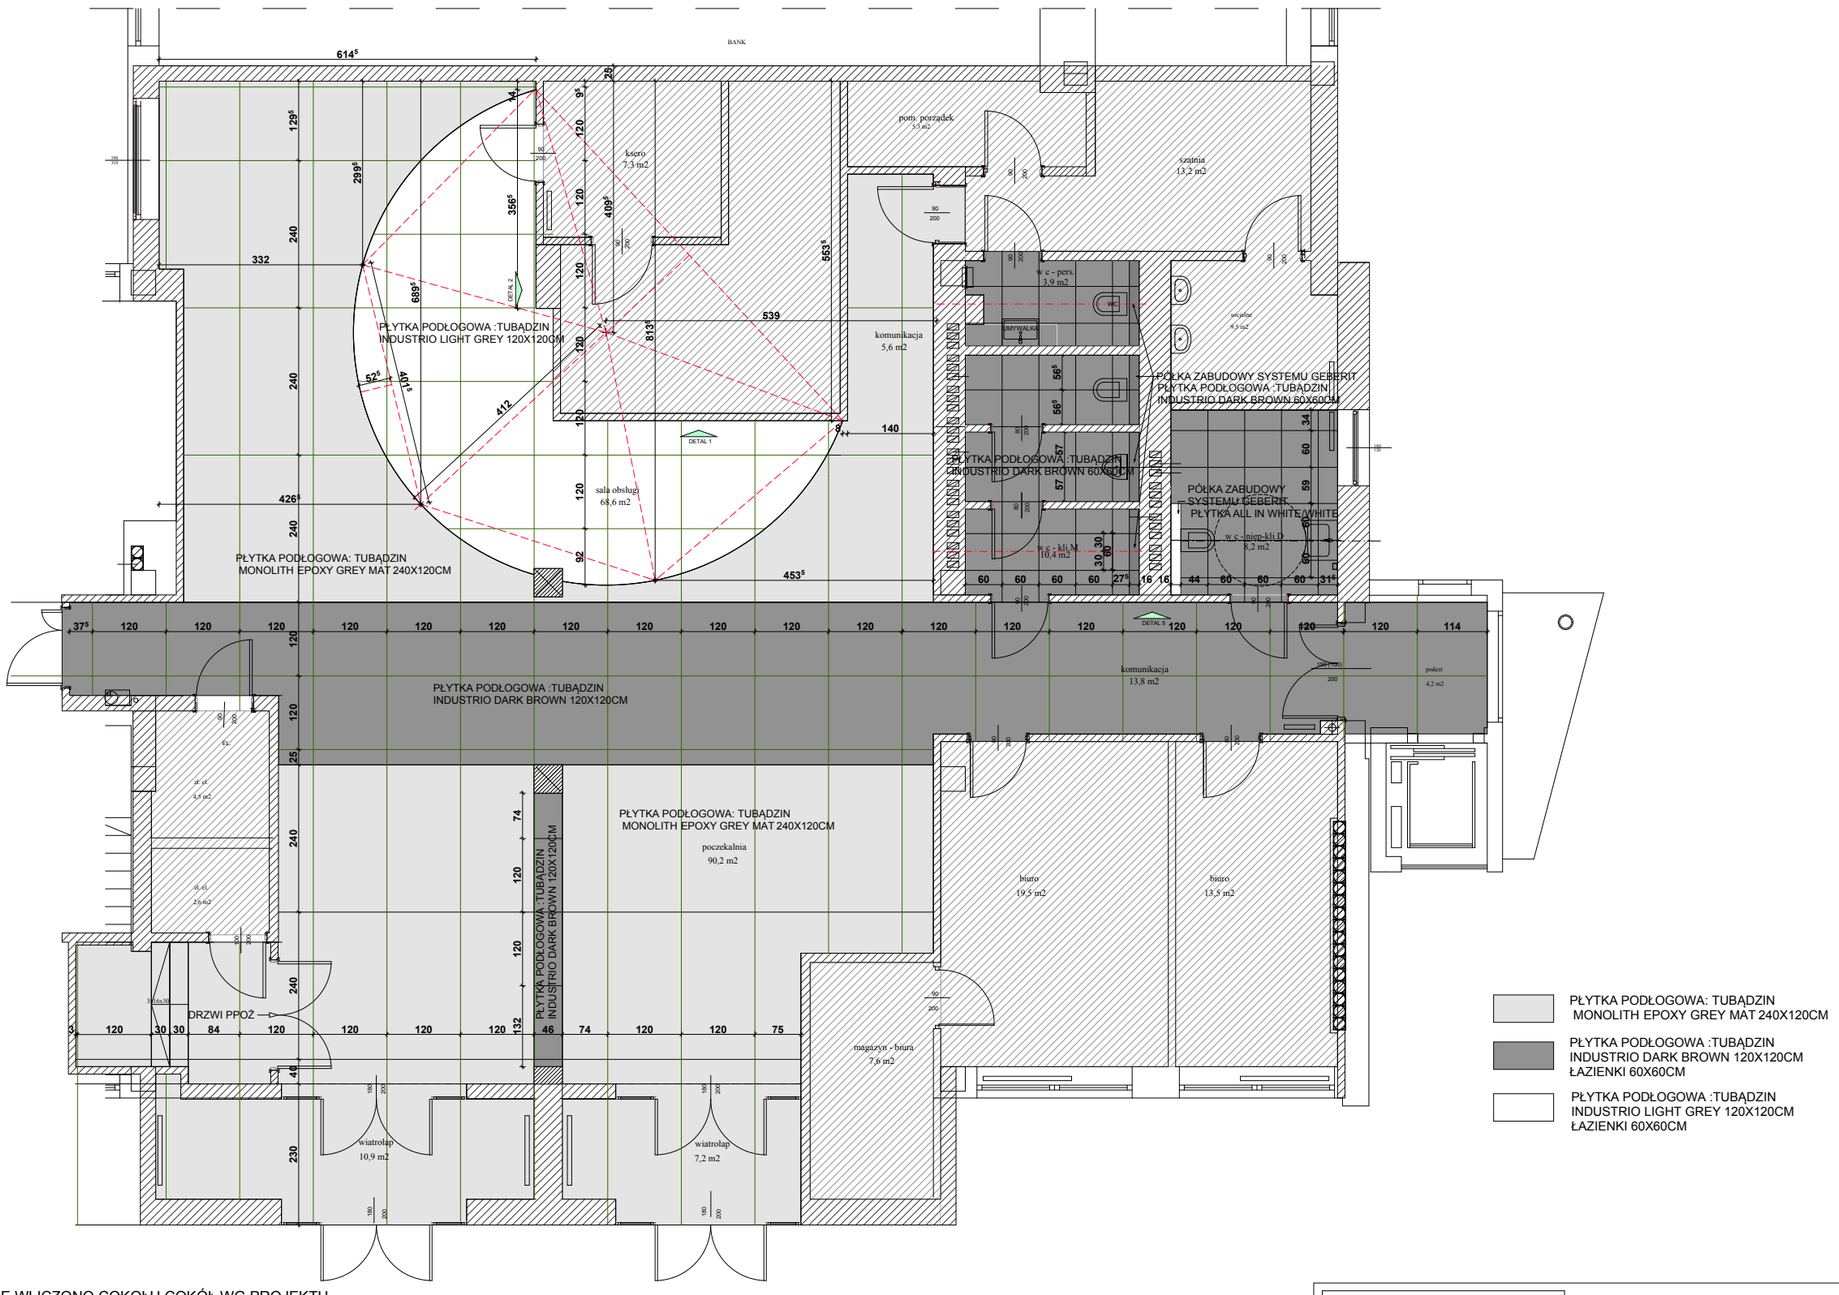

PŁYTKA PODŁOGOWA: TUBĄDZIN
MONOLITH EPOXY GREY MAT 240X120CM

PŁYTKA PODŁOGOWA :TUBĄDZIN
INDUSTRIO DARK BROWN 120X120CM
ŁAZIENKI 60X60CM

PŁYTKA PODŁOGOWA :TUBĄDZIN
INDUSTRIO LIGHT GREY 120X120CM
ŁAZIENKI 60X60CM

OBSZAR NIE OBIĘTY OPRACOWANIEM

WYMIARY W UKŁADZIE POSADZKI
PODANO OD ŚCIAN Z TYNKIEM,
LECZ BEZ POZOSTAŁYCH OKŁADZIN ŚCIENNYCH

UWAGA :
WSZYSTKIE WYMIARY NALEŻY SKORYGOWAĆ NA BUDOWIE

UWAGA :
W ILOŚCI PŁYTEK NIE WLICZONO COKOŁU.COKÓŁ WG PROJEKTU
ZROBIONY JEST Z PŁYTY MDF LAKIEROWANEJ -KOLOR DOBRANY DO KOLOTU ŚCIANY CIEMNO SZAREJ.

COKOŁY ZNAJDUJĄ SIĘ NA ŚCIANACH Z TYNKIEM,BRAK COKOŁÓW NA ŚCIANACH Z ZABUDOWĄ
MEBLOWĄ -SZAFY NA DOKUMENTY ORAZ NA ŚCIANACH POKRYTYCH FORNIREM I PŁYTKĄ GRESOWĄ

FORNIRY I PŁYTKI NA ŚCIANACH NALEŻY UKŁADAĆ OD POZIOMU PODŁOGI GOTOWEJ .

WYMIARY ROZMIESZCZENIA PŁYTEK PODANO OD ŚCIAN Z TYNKIEM.

FUGA- SZER:1,5MM ,KOLOR FUGI NALEŻY DOBRAĆ ODPOWIEDNIO DO KOLORU PŁYTKI .

WSZYSTKIE WYMIARY NALEŻY SKORYGOWAĆ DO STANU ISTNIEJĄCEGO .
W PRZYPADKU ZAISTNIAŁYCH RÓŻNIC LUB NIEŚCISŁOŚCI NALEŻY POWIADOMIĆ BIURO PROJEKTOWE .
W PRZYPADKU ZMIANY PROJEKTU BEZ KONSULTACJI -BIURO PROJEKTOWE NIE PODNOSI ODPOWIEDZIALNOŚCI ZA EFEKT KOŃCOWY

SM

BIURO PROJEKTOWE ***"PROKON"***
Sławomir MIZIAŁA
98-200 Sieradz, ul. Broniewskiego 5/3 tel. 501 715 029

OBIEKT: *ADAPTACJA POMIESZCZEŃ - PARTER BUDYNKU URZĘDU MIASTA SIERADZA,*
ARANŻACJA POMIESZCZEŃ - BIURO OBSŁUGI KLIENTA

INWESTOR: *GMINA MIASTO SIERADZ, Sieradz, Plac Wojewódzki 3*

BRANŻA: *architektura wnętrz*

RYSUNEK: *UKŁAD POSADZKI*

SKALA: 1:100

OPRACOWAŁ: *mgr inż. arch. Robert Deka mgr inż. arch. Lidia Wysocka*

NR UPR. *3/B-599/ŁOIA/08*

DATA: *2018.02*

NR RYS: **A2**

PROJEKTANT: *mgr inż. arch. Robert Deka*

NR UPR. *3/B-599/ŁOIA/08*