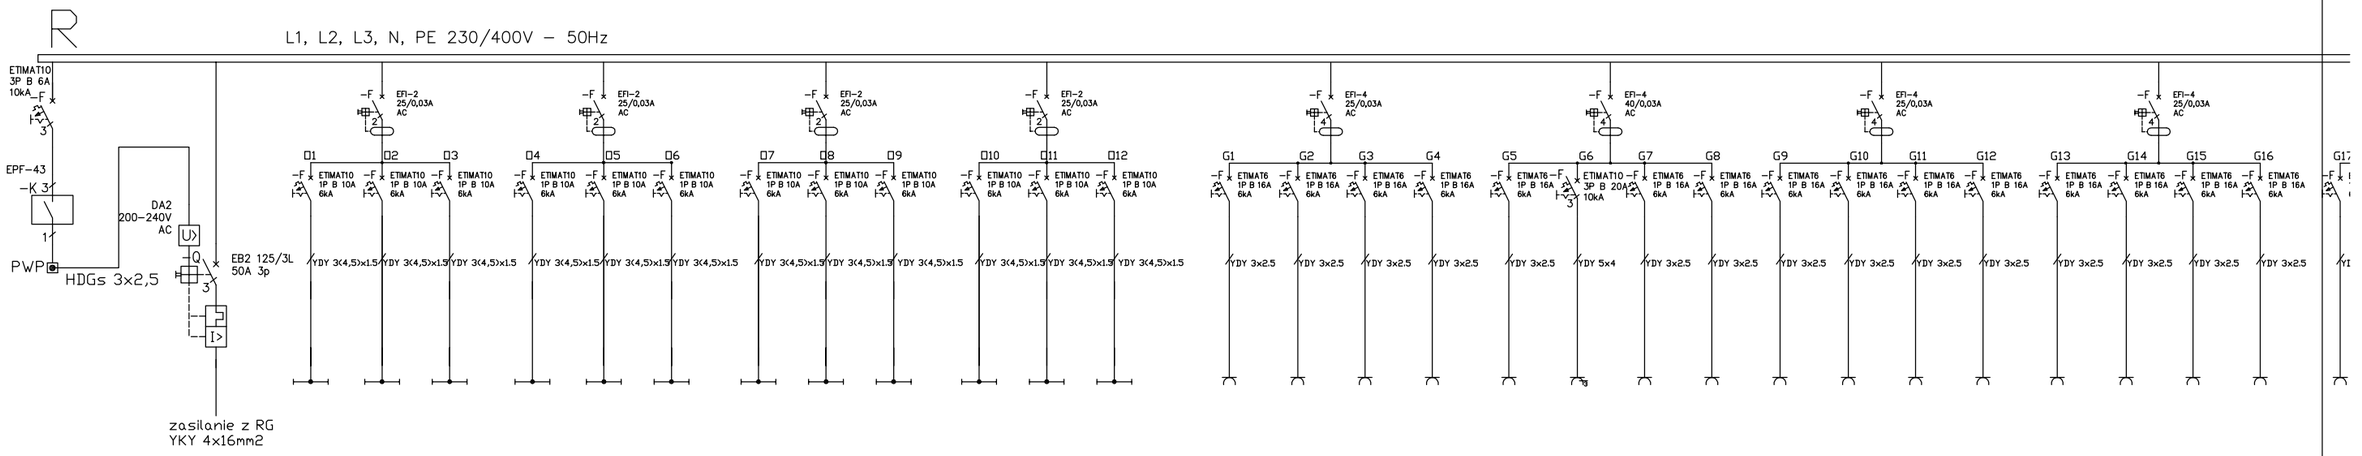

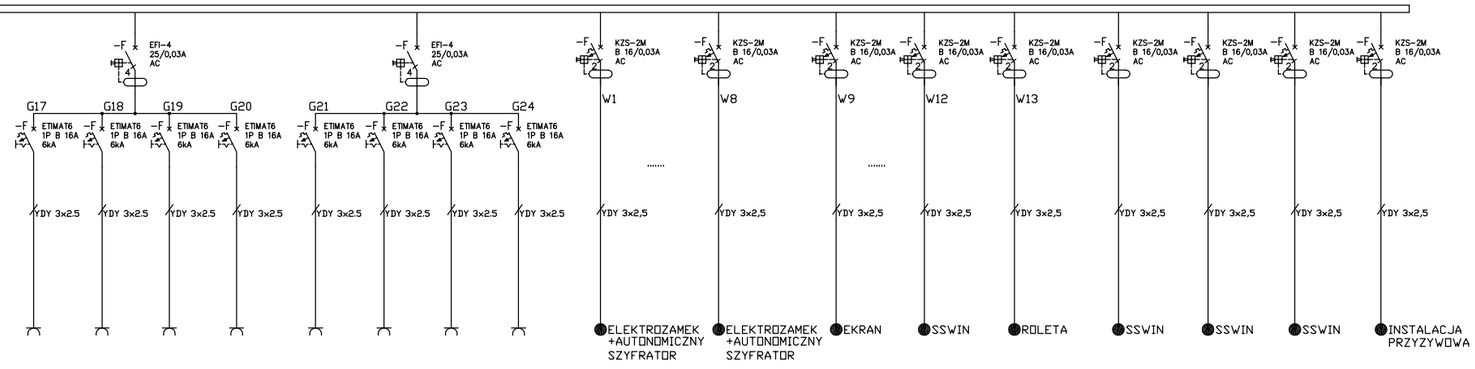

SM	BIURO PROJEKTOWE **"PROKON"** Sławomir MIZIAŁA 98-200 Sieradz, ul. Broniewskiego 5/3 tel. 501 715 029		
OBIEKT: ADAPTACJA POMIESZCZEŃ - PARTER BUDYNKU URZĘDU MIASTA SIERADZA			
INWESTOR: Gmina Miasto Sieradz		BRANŻA: ELEKTRYCZNA	
RYSUNEK: SCHEMAT IDEOWY ROZDZIALNI			SKALA: 1:100
OPRACOWAŁ: inż. Joanna Kowalska	NR UPR.:	DATA: 2018.04	NR RYS: E3
PROJEKTANT: mgr inż. AGNIESZKA PIETRZYKOWSKA	NR UPR.: 67/01/WŁ		