


szafa- elewacja boczna

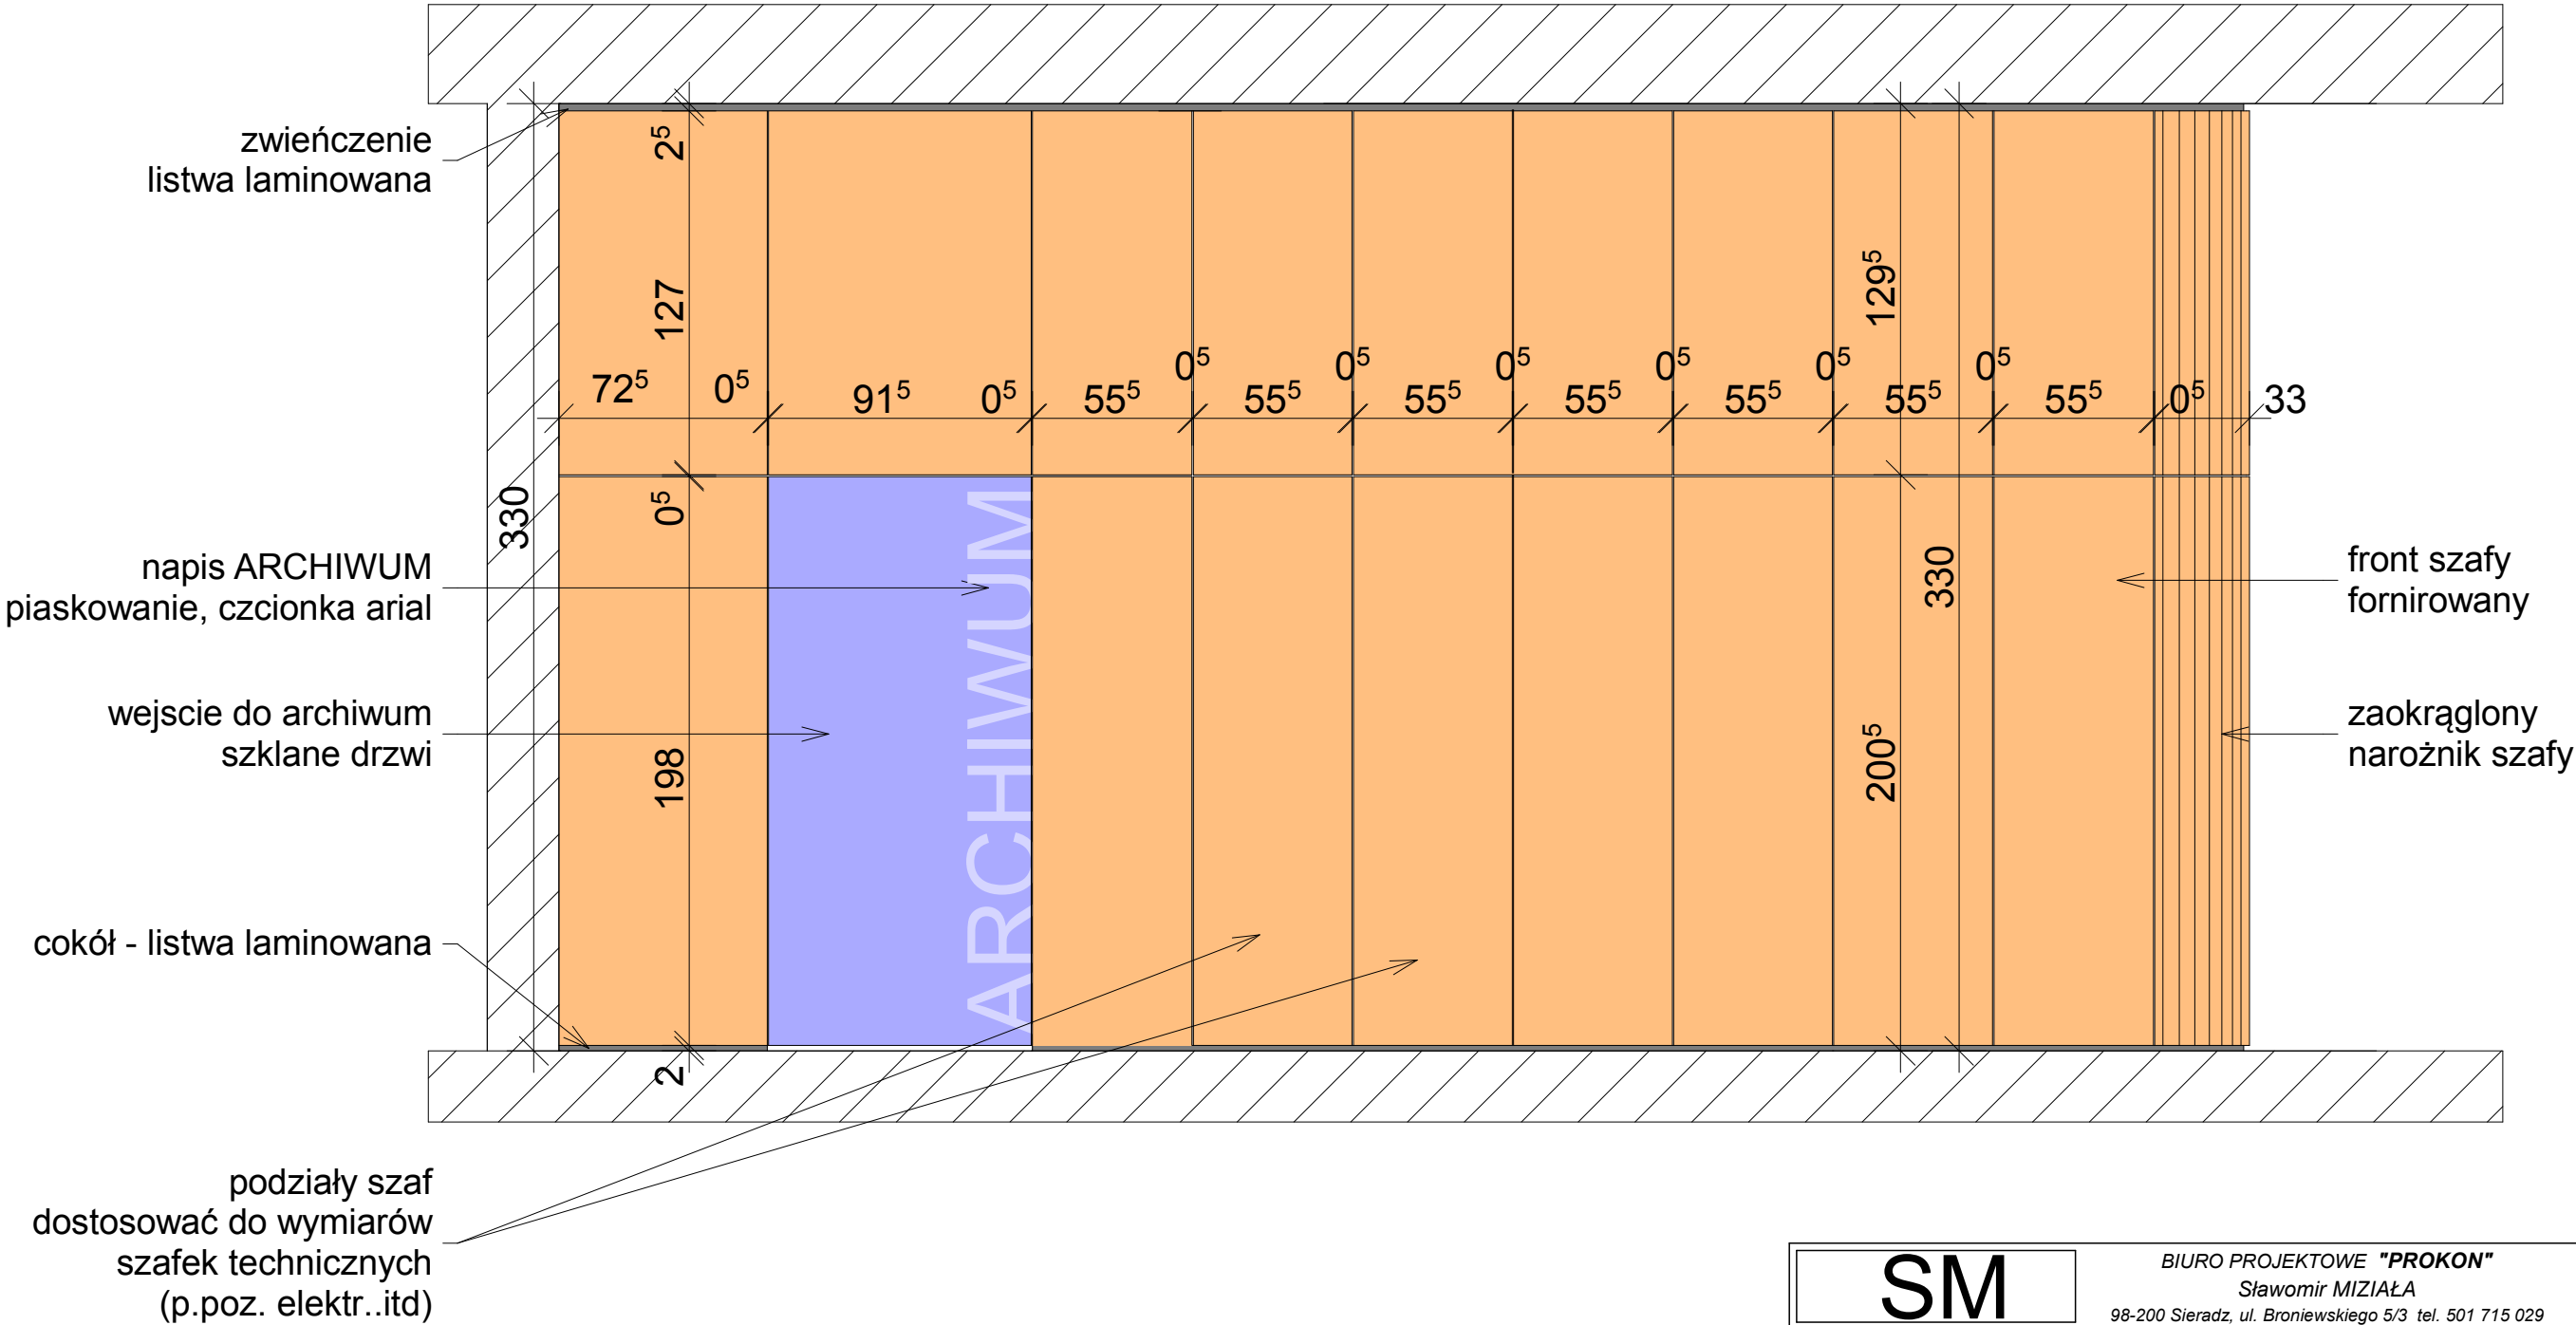

<div>SM</div>		BIURO PROJEKTOWE "PROKON" Sławomir MIZIAŁA 98-200 Sieradz, ul. Broniewskiego 5/3 tel. 501 715 029	
OBIEKT: ADAPTACJA POMIESZCZEŃ - PARTER BUDYNKU URZĘDU MIASTA SIERADZA, ARANŻACJA POMIESZCZEŃ - BIURO OBSŁUGI KLIENTA			
INWESTOR: GMINA MIASTO SIERADZ, Sieradz, Plac Wojewódzki 3		BRANŻA: architektura wnętrz	
RYSUNEK: pomieszczenie archiwum elewacja boczna			SKALA: 1:25
OPRACOWAŁ: mgr inż. arch. Robert Deka	NR UPR.: 3/B-599/ŁOIA/08	DATA: 2018.02	NR RYS: A21
PROJEKTANT: mgr inż. arch. Robert Deka	NR UPR.: 3/B-599/ŁOIA/08		