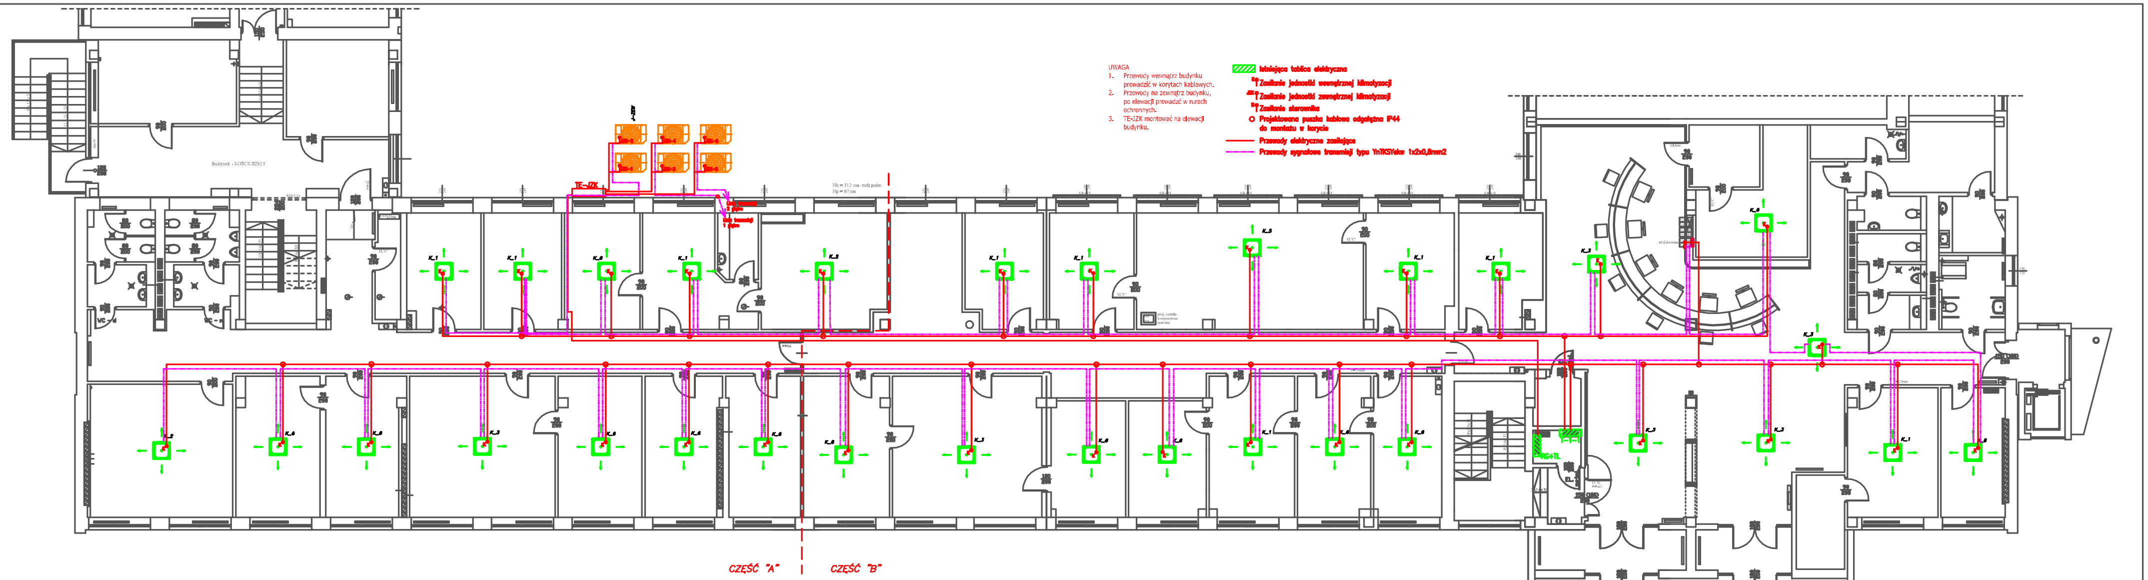

SM	BIURO PROJEKTOWE **"PROKON"** Sławomir MIZIAŁA 98-200 Sieradz, ul. Broniewskiego 5/3 tel. 501 715 029		
OBIEKT:	BUDYNEK URZĘDU MIASTA SIERADZA - Instalacja schładzania powietrza		
INWESTOR:	Gmina Miasto Sieradz, Plac Wojewódzki 1, 98-200 Sieradz	BRANŻA: ELEKTRYCZNA	
RYSUNEK:	RZUT PARTERU - Schemat instalacji elektrycznych	SKALA: 1:100	
OPRACOWAŁ:	mgr inż. SŁAWOMIR MIZIAŁA	NR UPR.: 1023/92	DATA: 2018.10
PROJEKTANT:	mgr inż. MARCIN DYTRYCH	NR UPR.: LOD/2058/PWOE/12	NR RYS: E-1a