


CENTRALA  
SYSTEMU SYGNALIZACJI  
POŻARU POLON 4900

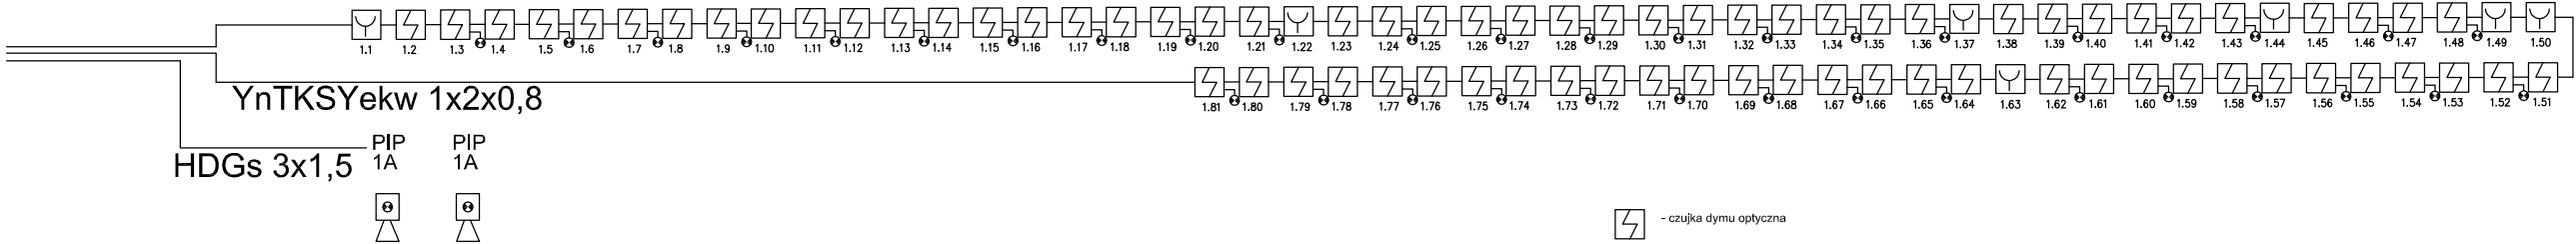

UWAGA:  
DO PROJEKTOWANEJ CENTRALI SSP NALEŻY PODŁĄCZYĆ ISTNIEJĄCE PĘTLE

<div>SM</div>		BIURO PROJEKTOWE "PROKON" Sławomir MIZIAŁA 98-200 Sieradz, ul. Broniewskiego 5/3 tel. 501 715 029	
OBIEKT: ADAPTACJA POMIESZCZEŃ - PARTER BUDYNKU URZĘDU MIASTA SIERADZA			
INWESTOR: Gmina Miasto Sieradz		BRANŻA: ELEKTRYCZNA	
RYSUNEK: SCHEMAT IDEOWY INSTALACJI SSP			SKALA: 1:100
OPRACOWAŁ: inż. Joanna Kowalska	NR UPR.:	DATA: 2018.04	NR RYS.:
PROJEKTANT: mgr inż. AGNIESZKA PIETRZYKOWSKA	NR UPR.:	67/01/WŁ	E6