


m n.p.m.

Skala
1: $\frac{500}{50}$

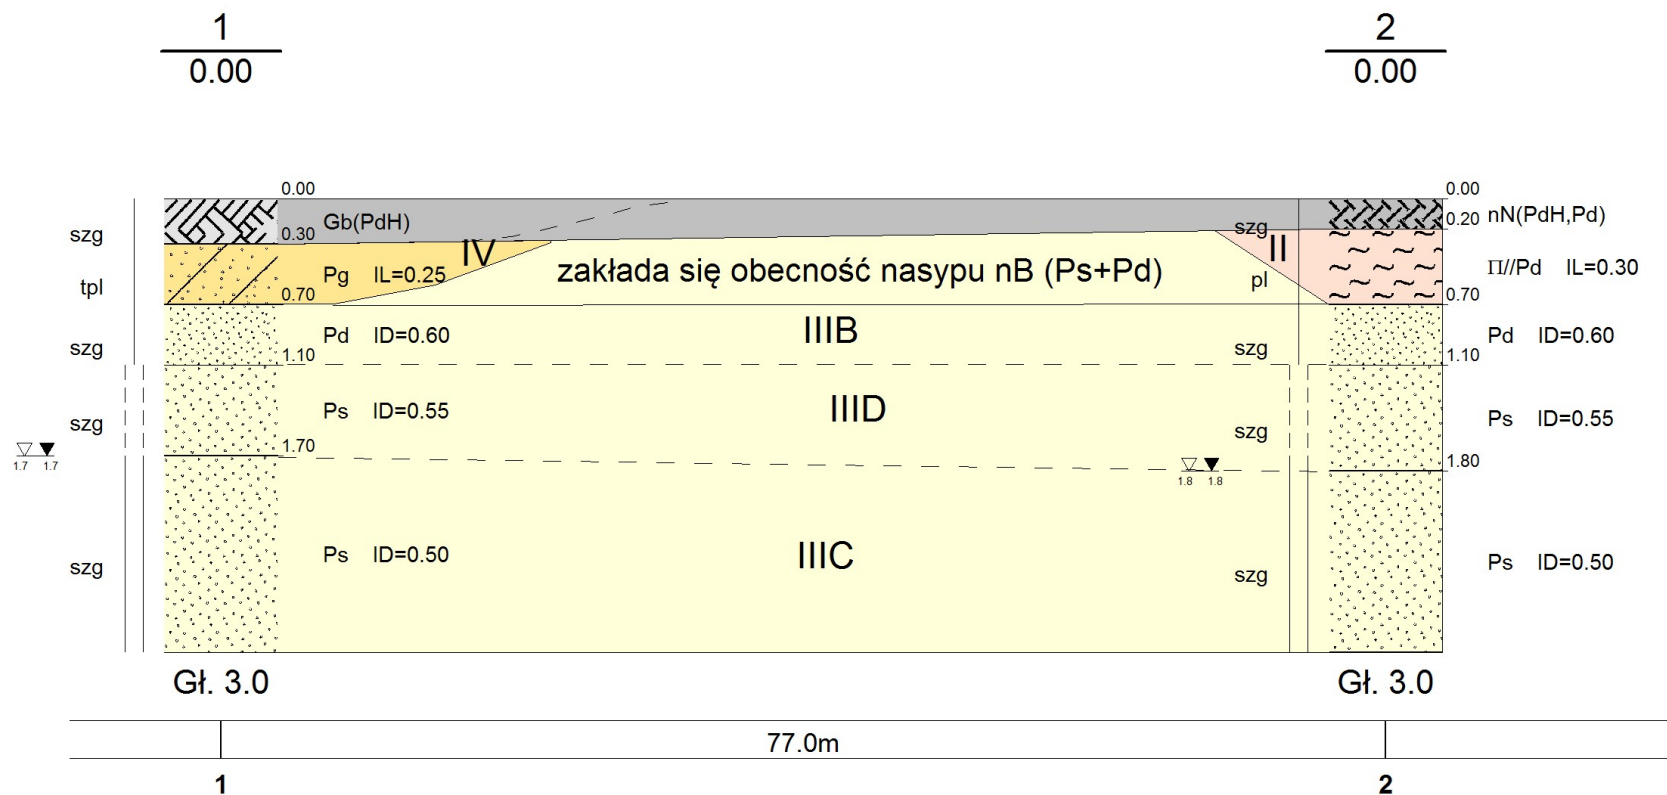

NIELMER Geotechnika ul. Hallera 6-8, 60-104 Poznań				Zał.Nr 4
	Data	Nazwisko	Podpis	Przekrój geotechniczny I-I 1: $\frac{500}{50}$
Opracował	03.06.2015	inż. Małgorzata Obiegała		
Weryfikował	03.06.2015	mgr Mateusz Mańka		