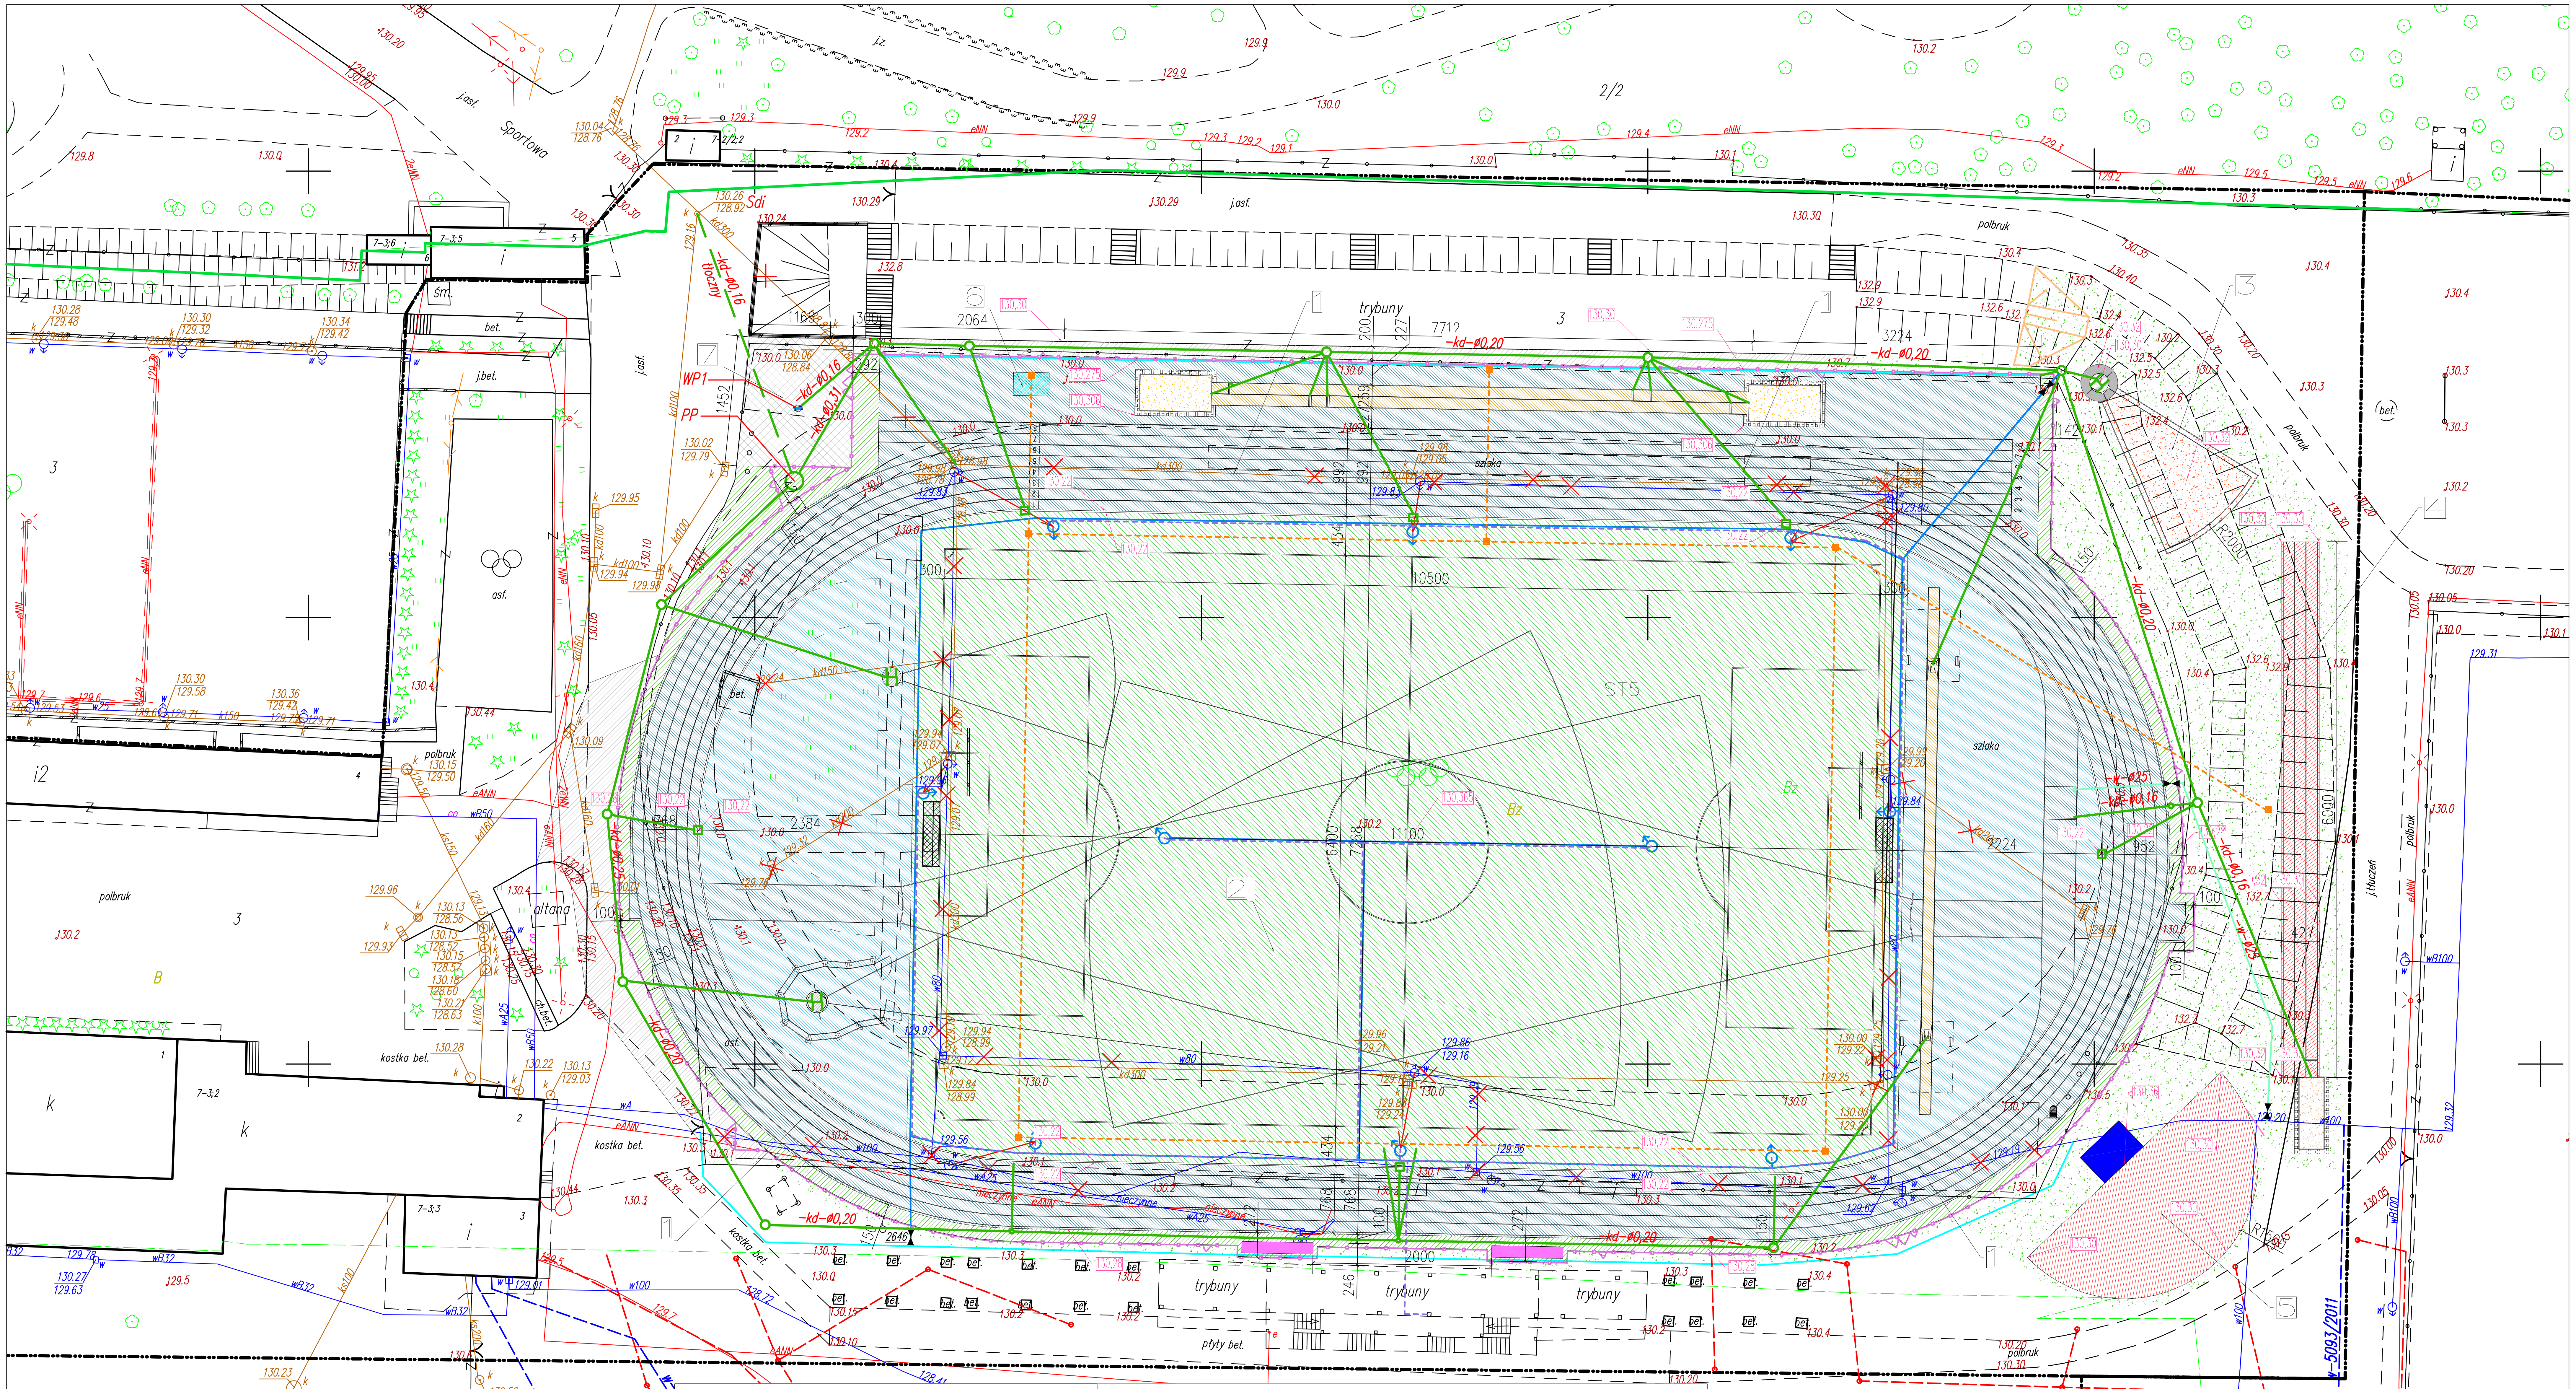

LEGENDA
BRANŻA ELEKTRYCZNA

- Projektowana trasa kablowa elektroenergetyczna
- Projektowana osłona rurowa
- ZK Złącze kablowe istniejące
- RP Rozdzielnica projektowana
- Studzienka sportfix z pokrywą przeznaczoną pod ruch pieszy typu np. typu W 7460 i nasadą 7400 produkcji Hauraton
- Projektowana kanalizacka kabli sterowniczych w postaci trzech rur DVKØ110
- Projektowane kable do elektrozaworów zraszaczy, prowadzone w rurze PCV równolegle do instalacji wody do zraszania

LEGENDA
BRANŻA SANITARNA

- –kanalizacja deszczowa projektowana
- –studnia betonowa ø1200,1000mm
- –studnia systemowa ø425
- WP1 –wpust uliczny deszczowy z koszem osadnikowym i włazem deszczowym klasy D400
- –przebudowa instalacji wodociągowej PEHD Dz 110mm
- –przebudowa instalacji nawadniającej PEHD Dz 90mm
- –instalacja nawadniająca rów lekkoatletyczny PEHD Dz 25mm
- –instalacja wodociągowa wraz z urządzeniami do likwidacji
- –istniejące zraszacze – do przeniesienia
- –instalacja nawadniająca rów lekkoatletyczny PEHD Dz 25mm
- –kanalizacja deszczowa wraz z urządzeniami – do likwidacji
- –kanalizacja deszczowa kd 300 do sprawdzenia na budowie podłączenia istniejącego drenażu oraz przebudowy
- PP –przepompownia ścieków deszczowych z polimerobetonu 2500x4310mm, z trzema pompami o swobodnym przepływie, np. typ 150 PZM 5,/SZ–6

LEGENDA:

1 – Bieżnia lekkoatletyczna 6/8 torów z nawierzchnią syntetyczną
2 – Boisko z nawierzchnią z trawy naturalnej, pole gry 64x104m
3 – Rozgrzewkowa rzutnia do pchnięcia kulą z nawierzchnią z mączki ceglanej
4 – Rozgrzewkowa bieżnia dł. 60m ze skocznią w dal
5 – Skocznia do skoku wzwyż
6 – Wiata przeszkolna dla sędziów, komentatora i na sprzęt pomiarowy, wym. 2,6x4m
7 – Plac dla służb ratunkowych
8 – Wiata stadionowa dla zawodników rezerwowych na 169 miejsc każda
9 – Istniejąca trybuna północna, niezadaszona
10 – Istniejąca trybuna południowa, zadaszona
– Granica działki nr 3
– Ogrodzenie bieżni wys. 1,2m, brama szer. 3m, furtka szer. 0,9m
130.22 – Projektowana rzędna wysokościowa
– Trawa naturalna siana
– Trawa sztuczna
– Kostka betonowa gr. 6cm
– Kostka betonowa gr. 8cm
– Skarpa przewidziana do wyprofilowania

Uwaga:
Szczegóły rozwiązań instalacyjnych znajdują się na rysunkach branżowych.
Rysunki należy rozpatrywać łącznie.

Jednostka projektowa: AMIBUD Cezary Ilnicki, ul. Świerczewskiego 84, 59–930 Pieńsk, tel. 696 486 906, amibud@gmail.com		Branża: budowlana	Skala: 1:500
Inwestycja: PRZEBUDOWA OBIEKTÓW SPORTOWYCH WRAZ Z INFRASTRUKTURĄ TOWARZYSZĄCĄ NA STADIONIE MOSIR W SIERADZU PRZY UL. SPORTOWEJ, DZ. NR 3	Inwestor: MIEJSKI OŚRODEK SPORTU I REKREACJI UL. SPORTOWA 1 98–200 SIERADZ	Data: LIPIEC 2015	Nr rys. 01PZT
	Projektant branży architektonicznej: mgr inż. arch. Przemysław Zagórski; Uprawnienia: 66/07/DOIA	Podpis:	
Tytuł rysunku: PROJEKT ZAGOSPODAROWANIA TERENU	Projektant branży konstrukcyjno–budowlanej: inż. Witold Jaśkiewicz; Uprawnienia: 127/DOŚ/04	Podpis:	