


przekrój podłużny
skala 1:100:1000

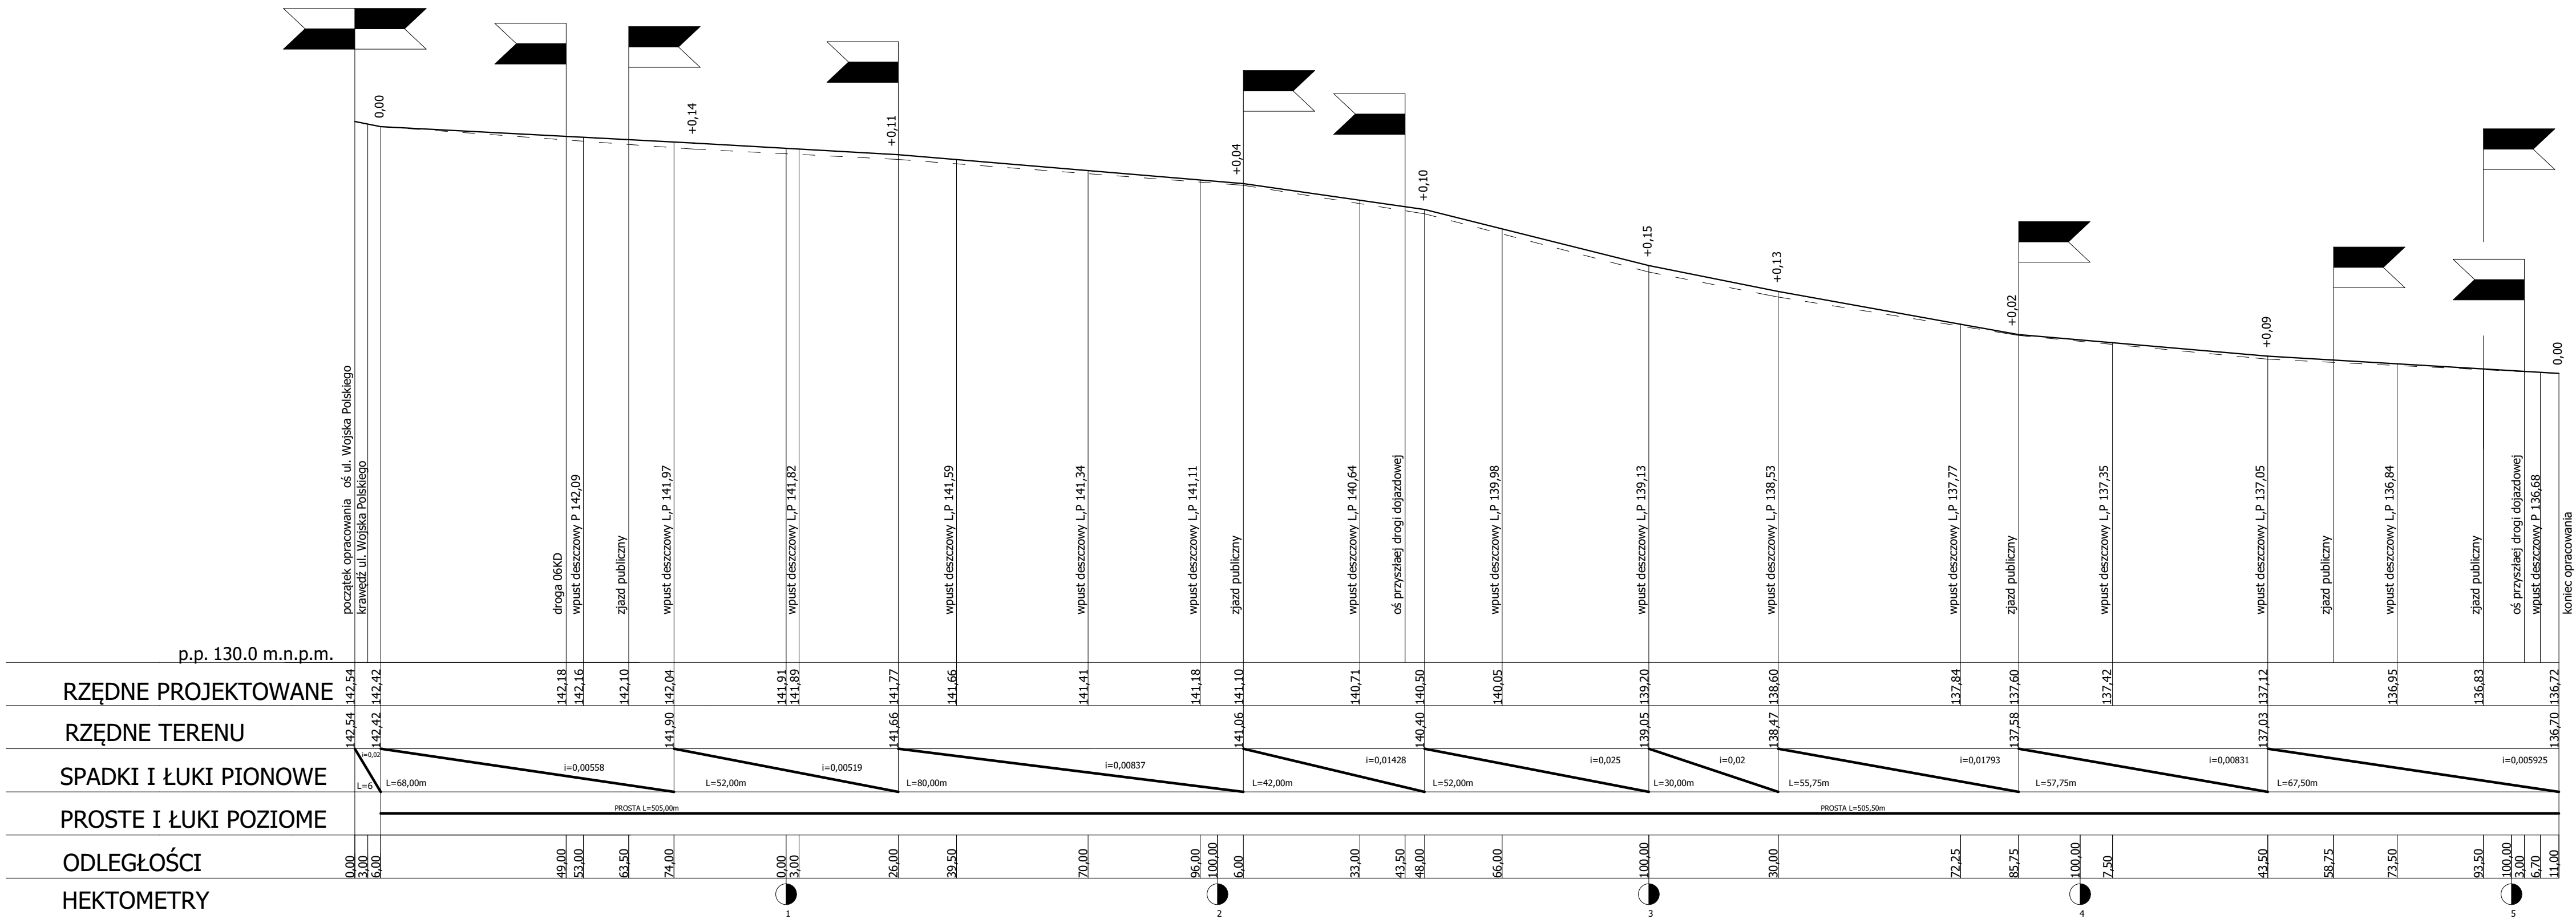

LEGENDA

PROJEKTOWANA NIWELETA OSI DROGI POZIOM ISTNIEJĄCEGO TERENU

obiekt:	ULICA DZIGORZEWSKA, 98-200 SIERADZ DZ. NR 25, 45/1, 24/4, 24/3, 26/4, 26/3 WŁĄCZENIE ULICY DZIGORZEWSKIEJ DO ULICY WOJSKA POLSKIEGO KTORĄ ZNAJDUJE SIĘ W CIĄGU DROGI KRAJOWEJ NR 83, DZ.NR 25				
rodzaj opracowania:	PROJEKT WYKONAWCZY				
treść:	przekrój podłużny				
branża:	DROGOWA				
opracował:				podpis:	
mgr inż. Norbert Wawrzyniak					
projektant:	nr uprawnień:			podpis:	
	UAN-8386/3/88				
spr. Zbigniew Lorent	nr uprawnień:			podpis:	
techn. Zbigniew Lorent	20/75				
data:	11.2016	skala:	1 : 20	nr rys.	2