

Sieradz
gospoderny do rozwoju

↗

Dworzec PKS

←

Cmentarz

←

Stare Miasto | Urząd Miasta

P

←

Wzg. Zamkowe | Skansen

P

←

Przystań kajakowa | Park

P

←

Park linowy | MOSiR

P

Tablica nr 1

Sieradz
gospoderny do rozwoju

↗

Dworzec PKP

Cmentarz →

P

Stare Miasto | Urząd Miasta →

P

Wzg. Zamkowe | Skansen →

P

Przystań kajakowa | Park →

P

Park linowy | MOSiR →

Tablica nr 3

Sieradz
gospoderny do rozwoju

Dworzec PKP →

←

Dworzec PKS

←

Skate Park

Tablica nr 2

Sieradz
gospoderny do rozwoju

↗

Wzg. Zamkowe | Skansen

P

↗

Stare Miasto | Urząd Miasta

P

↗

Cmentarz


←

Dworzec PKP

Dworzec PKS →

Skate Park →

Tablica nr 4

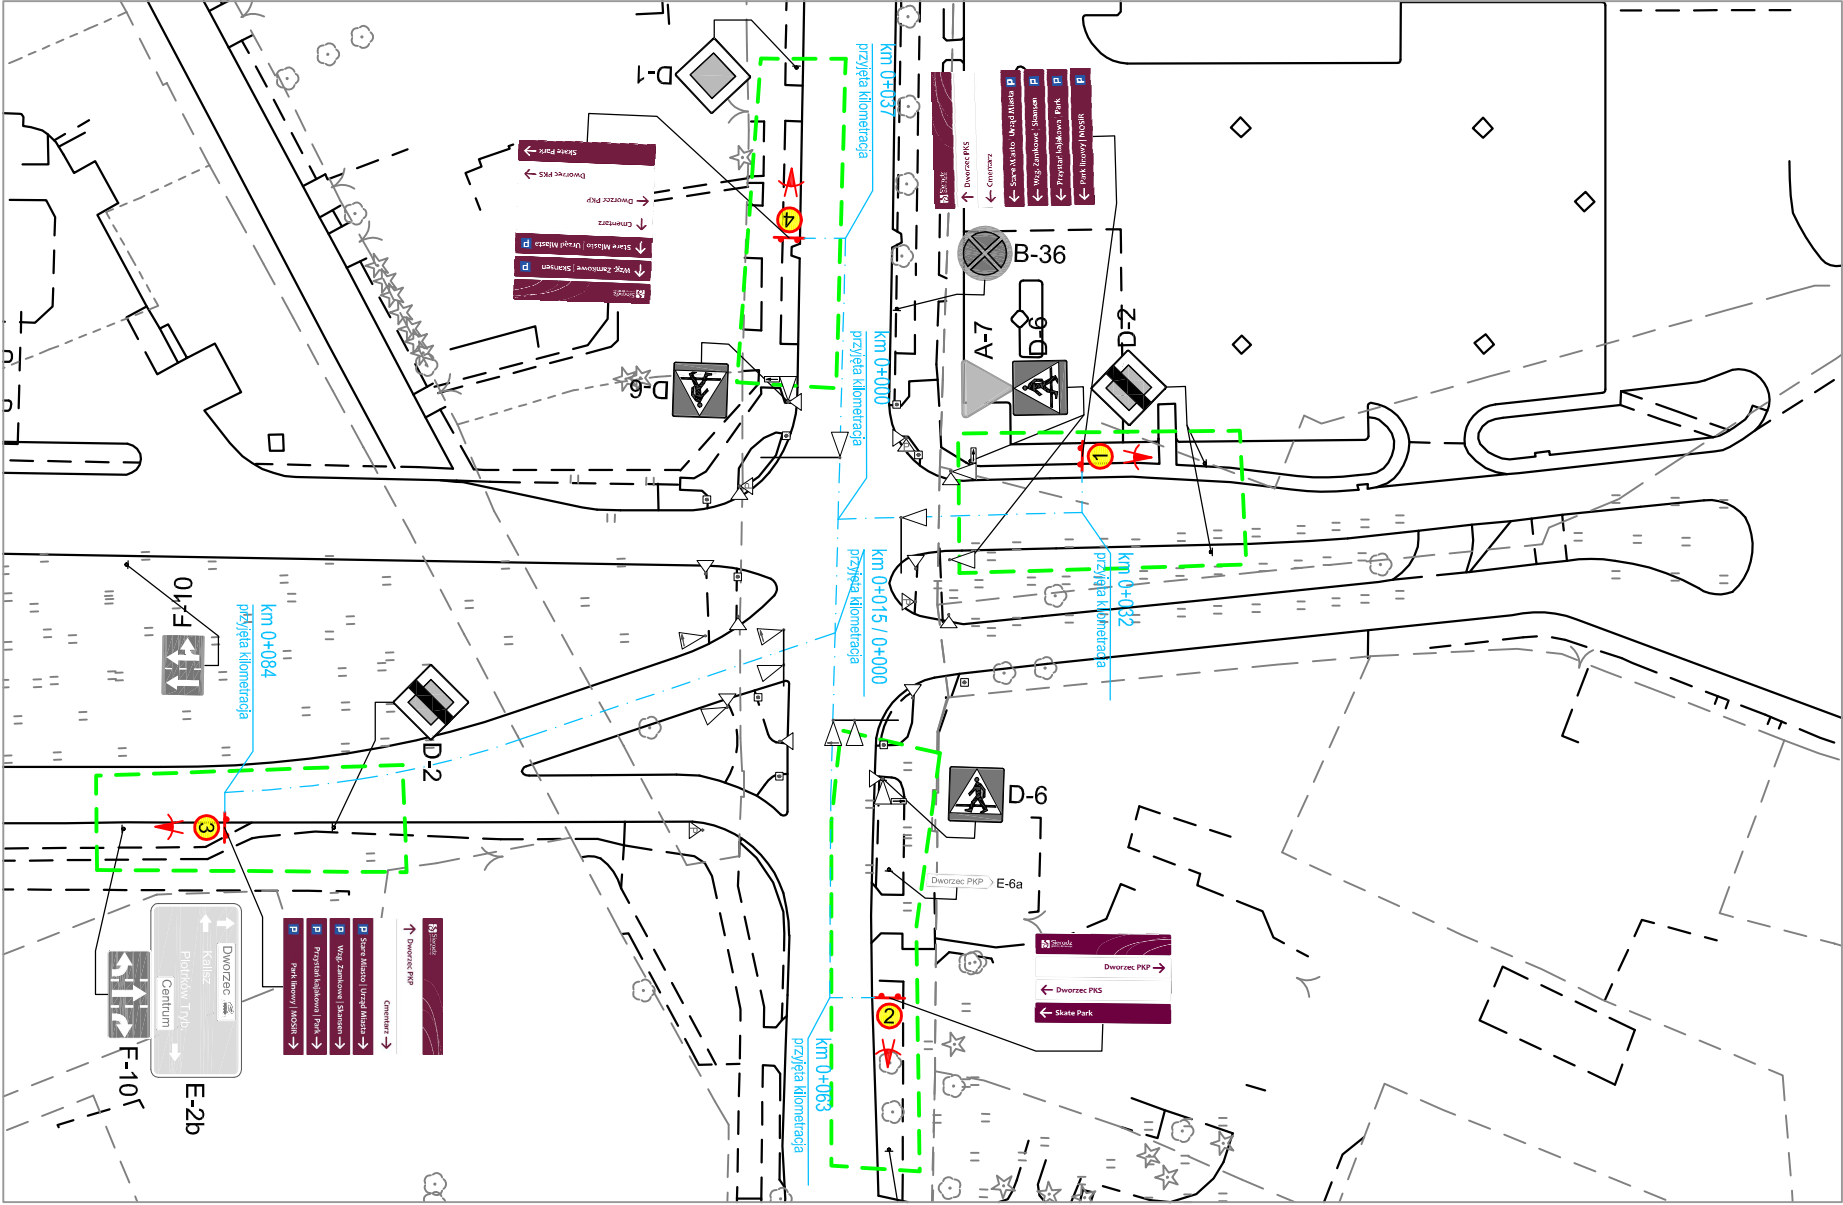

Numer węzła: 1

Ulica: Grunwaldzka / Kolejowa /
Polskiej Organizacji Wojskowej

Rysunek: 2

Arkusz: 1

Skala: 1:1000

stadtraum