

Skate Park →

P Wzg. Zamkowe | Skansen →

Dworzec PKP | Dworzec PKS →

P Stare Miasto | Urząd Miasta →

P Przystań kajakowa | Park →

Tablica nr 1

↑ Skate Park

↑ Wzg. Zamkowe | Skansen **P**

↑ Stare Miasto | Urząd Miasta **P**

↑ Przystań kajakowa | Park **P**

↑ Park linowy | MOSiR **P**

Tablica nr 2

← Skate Park


← Wzg. Zamkowe | Skansen **P**

← Stare Miasto | Urząd Miasta **P**

← Przystań kajakowa | Park **P**

← Park linowy | MOSiR **P**

Tablica nr 3

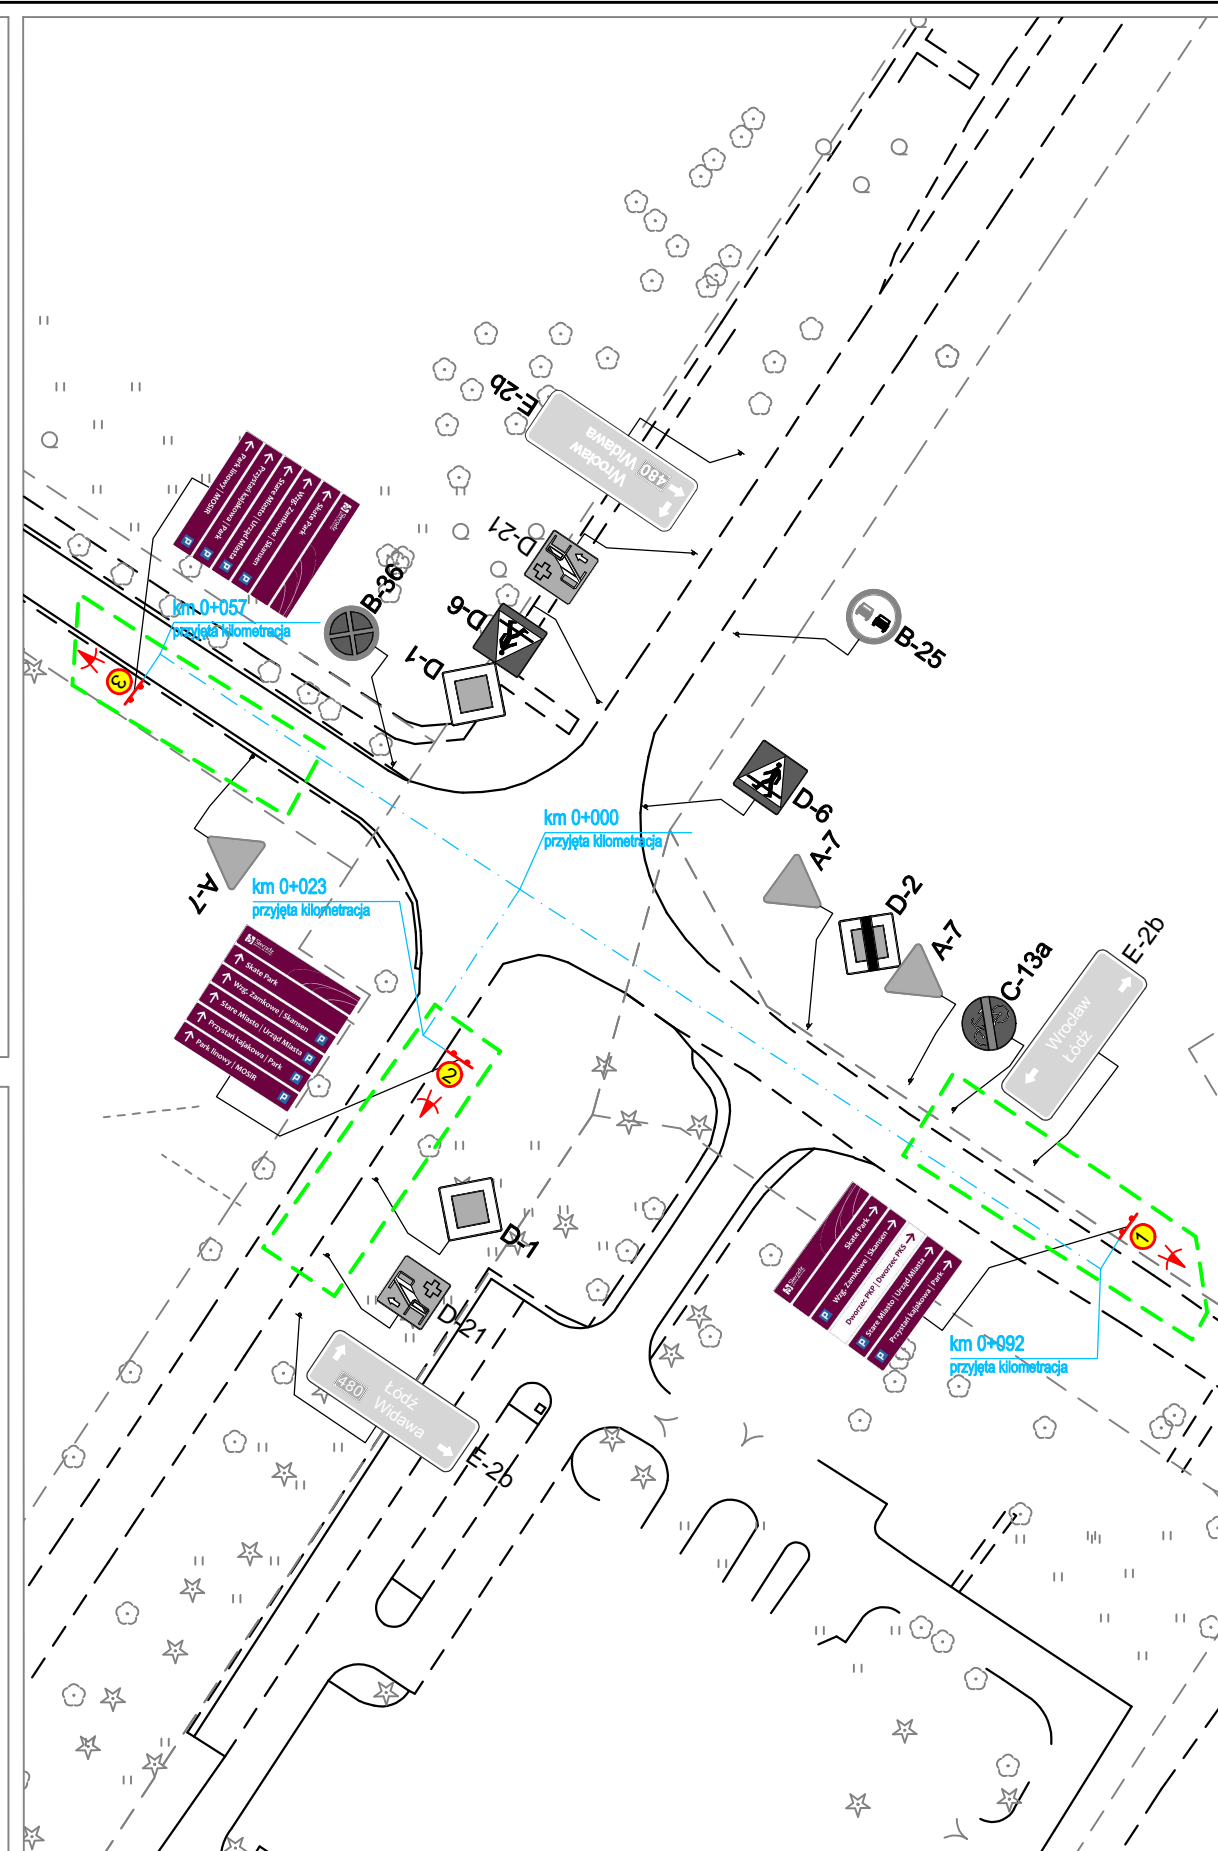

Numer węzła: 9

Ulica: Jana Pawła II / 1 Maja / 3 Maja

Rysunek: 2
Arkusz: 9
Skala: 1:1000